



SITUACE DOPRAVNÍHO ZNAČENÍ
M 1:500

PRÍLOHA K Č. V. MR-V 9367/18-020 VIKRE/3
ZE DNE 27. 06. 2018

MĚSTSKÝ ÚŘAD ROSICE
odbor dopravy
665 01 ROSICE

POLICIE ČESKÉ REPUBLIKY
Krajské ředitelství policie Jihomoravského kraje
Specializované pracoviště dopravního inženýrství BM a BO
Odsouhlaseno dne: 20-06-2018
Pod č.j.: KRPB-52841-16 /ČJ-2018-0600DI
Die § 44 zák. č. 13/1997 Sb.
§ 74 zák. č. 361/2000 Sb.
Platnost do: Podpis: *[Signature]*

- LEGENDA:
- NOVÉ HRANY KCE
 - OSA NOVĚ NAVRHOVANÉ KOMUNIKACE
 - OSAZENÍ NOVÉ SDZ
 - STÁVAJÍCÍ SDZ RUŠENO
 - VÝMĚNA STÁVAJÍCÍ SDZ ZA NOVOU
 - NOVÉ VDZ

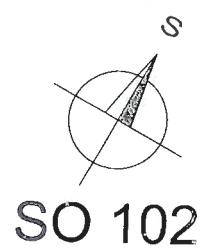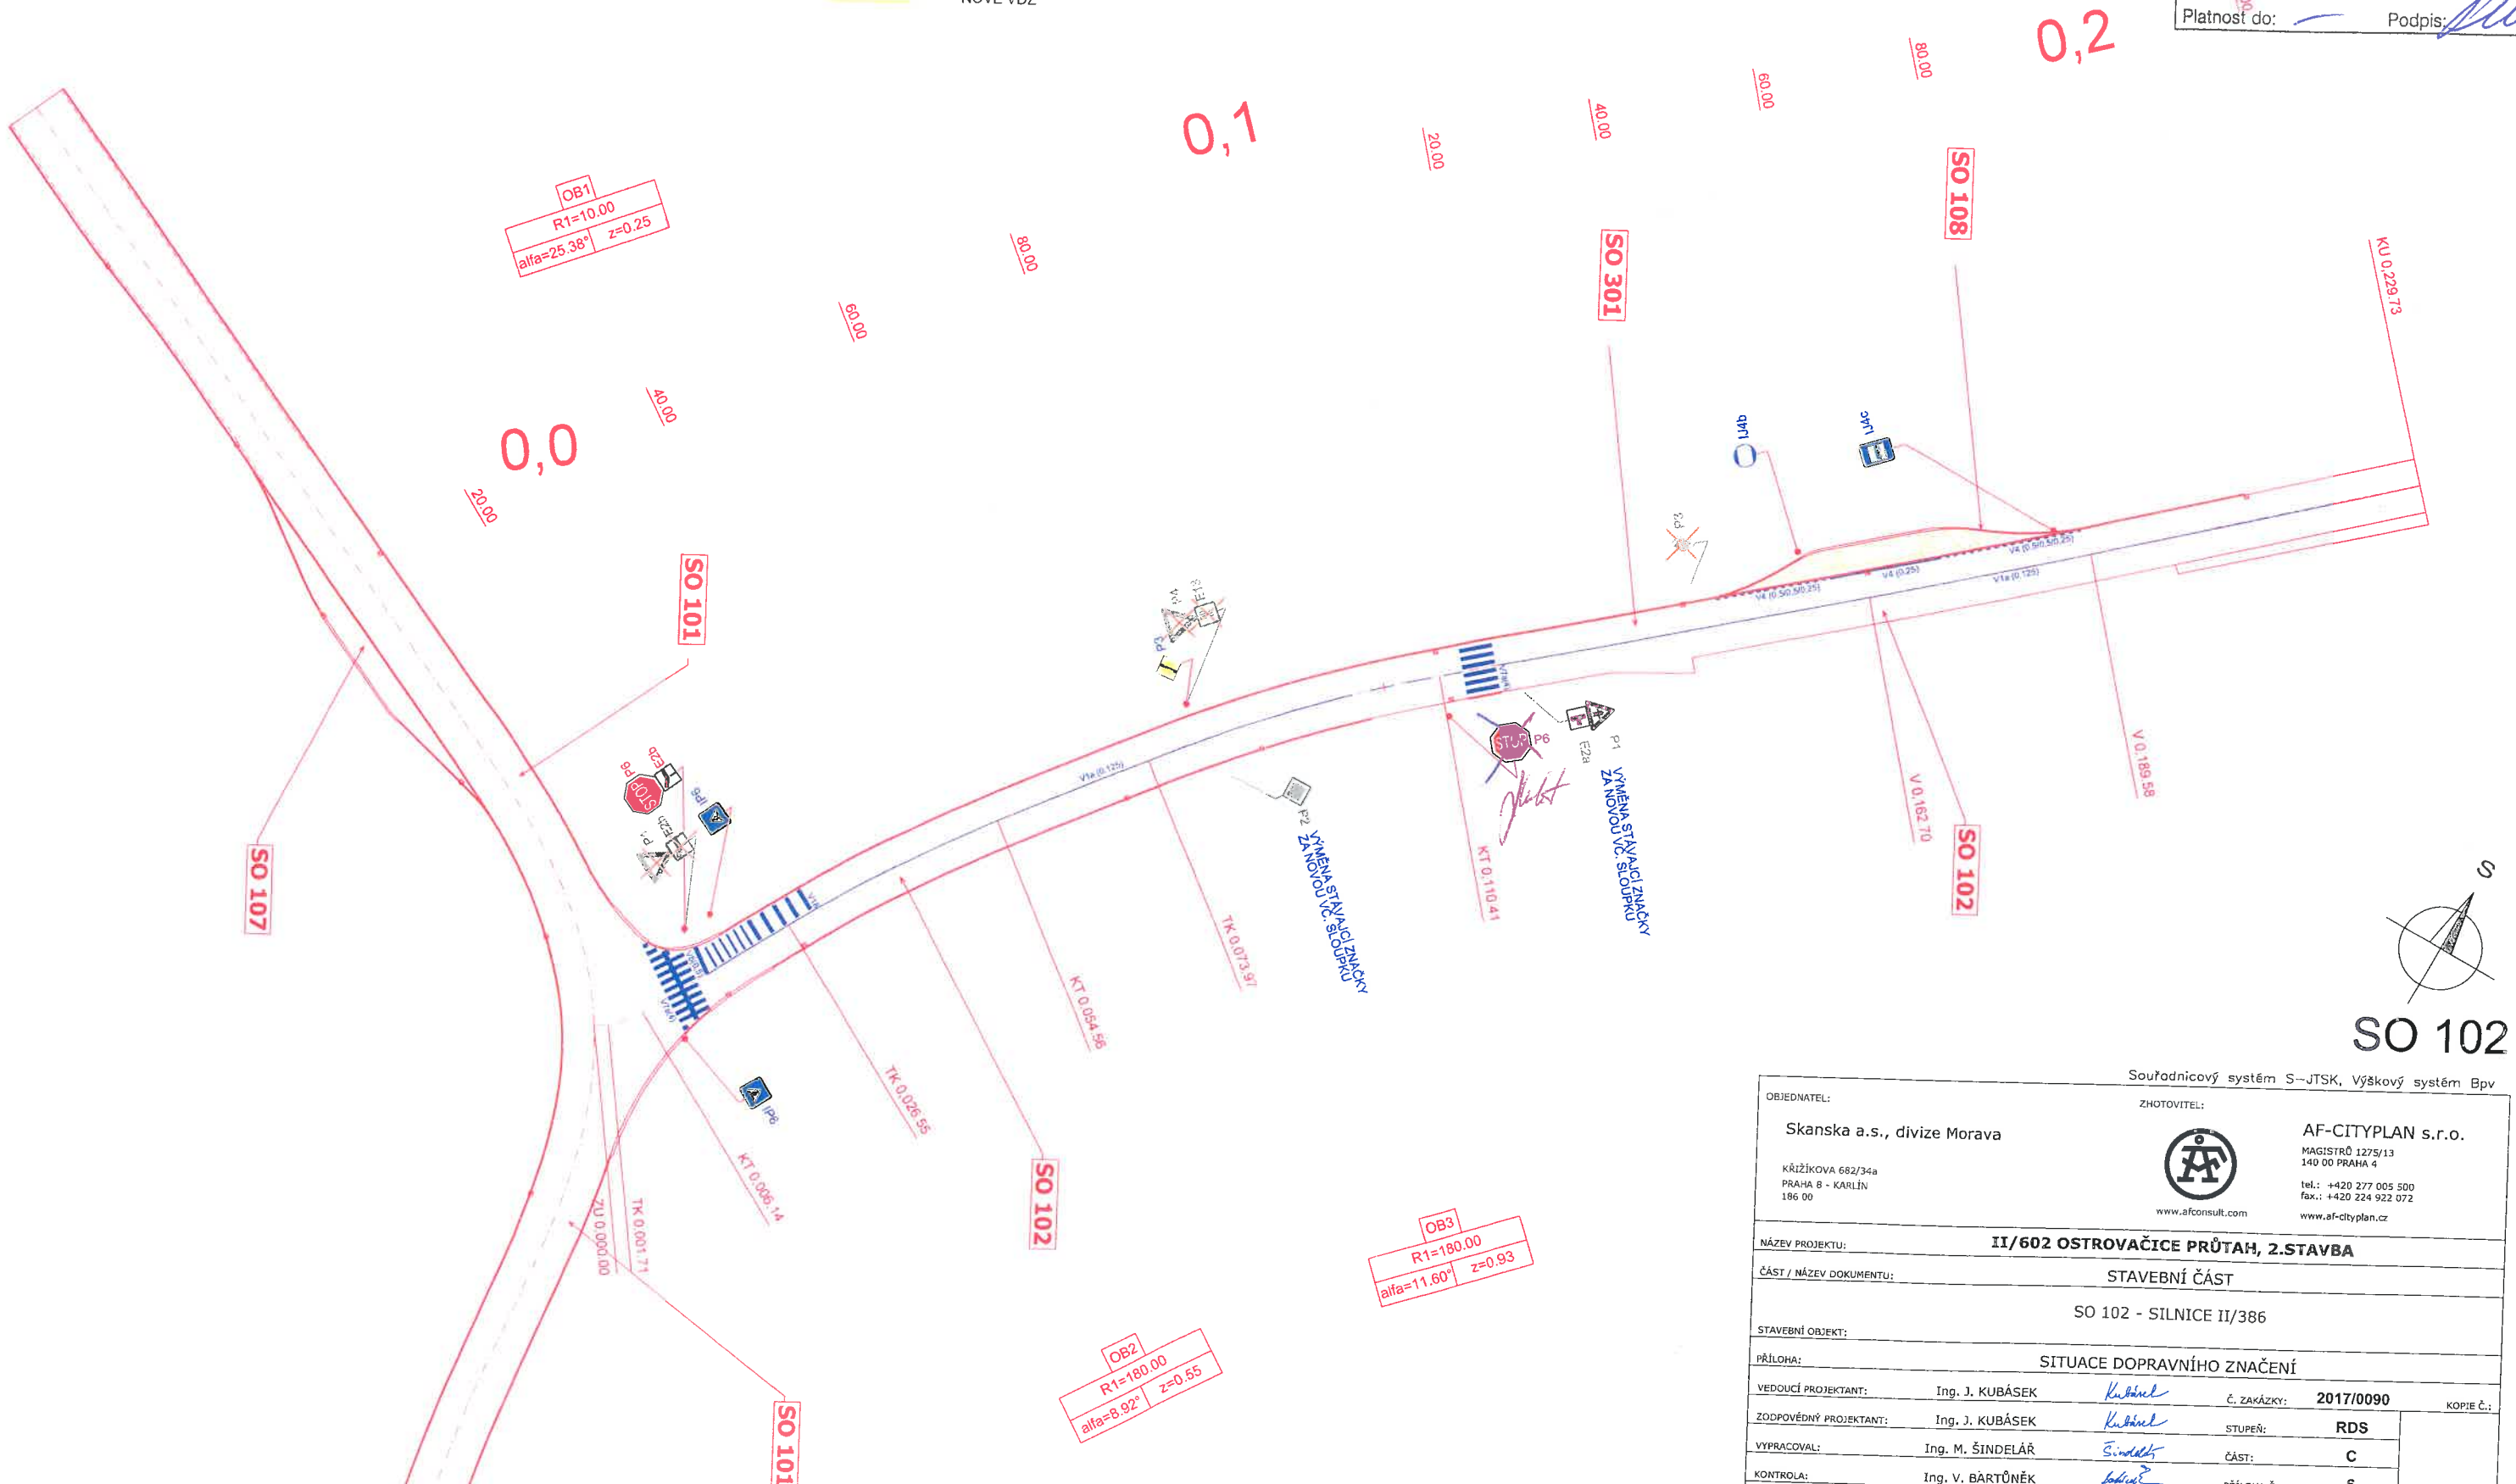

OBJEDNATEL: Skanska a.s., divize Morava KŘÍŽÍKOVÁ 682/34a PRAHA 8 - KARLÍN 186 00	ZHOTOVITEL: AF-CITYPLAN s.r.o. MAGISTRŮ 1275/13 140 00 PRAHA 4 tel.: +420 277 005 500 fax.: +420 224 922 072 www.afconsult.com www.af-cityplan.cz
NÁZEV PROJEKTU: II/602 OSTROVAČICE PRŮTAH, 2.STAVBA	
ČÁST / NÁZEV DOKUMENTU: STAVEBNÍ ČÁST	
STAVEBNÍ OBJEKT: SO 102 - SILNICE II/386	
PŘÍLOHA: SITUACE DOPRAVNÍHO ZNAČENÍ	
VEDOUcí PROJEKTANT: Ing. J. KUBÁSEK <i>Kubásek</i>	Č. ZAKÁZKY: 2017/0090
ZODPOVĚDNÝ PROJEKTANT: Ing. J. KUBÁSEK <i>Kubásek</i>	STUPEŇ: RDS
VYPRACOVAL: Ing. M. ŠINDELÁŘ <i>Šindelář</i>	ČÁST: C
KONTROLA: Ing. V. BĀRTŮŇEK <i>Bartůnek</i>	PŘÍLOHA Č.: 6

OB2
R1=180.00
alfa=8.92° z=0.55







OB3
R1=180.00
alfa=11.60° z=0.93

OB1
R1=10.00
alfa=25.38° z=0.25

SITUACE DOPRAVNÍHO ZNAČENÍ

M 1:500

LEGENDA:

-  NOVÉ HRANY KCE
-  OSA NOVĚ NAVRHOVANÉ KOMUNIKACE
-  A2a OSAZENÍ NOVÉ SDZ
-  A2a STÁVAJÍCÍ SDZ RUŠENO
-  A2a VÝMĚNA STÁVAJÍCÍ SDZ ZA NOVOU
-  NOVÉ VDZ

POLICIE ČESKÉ REPUBLIKY
Krajské ředitelství policie Jihomoravského kraje
Specializované pracoviště dopravního inženýrství BM a BO


Odsouhlaseno dne: 20-06-2018

Pod č.j.: KRPB-52841-16 /ČJ-20-0600DI


Dle § zák. č. 13/1997 Sb.
§ 77 zák. č. 361/2000 Sb.

Platnost do: Podpis: *[Signature]*

[Signature]
MĚSTSKÝ ÚŘAD ROSICE
odbor dopravy
665 01 ROSICE

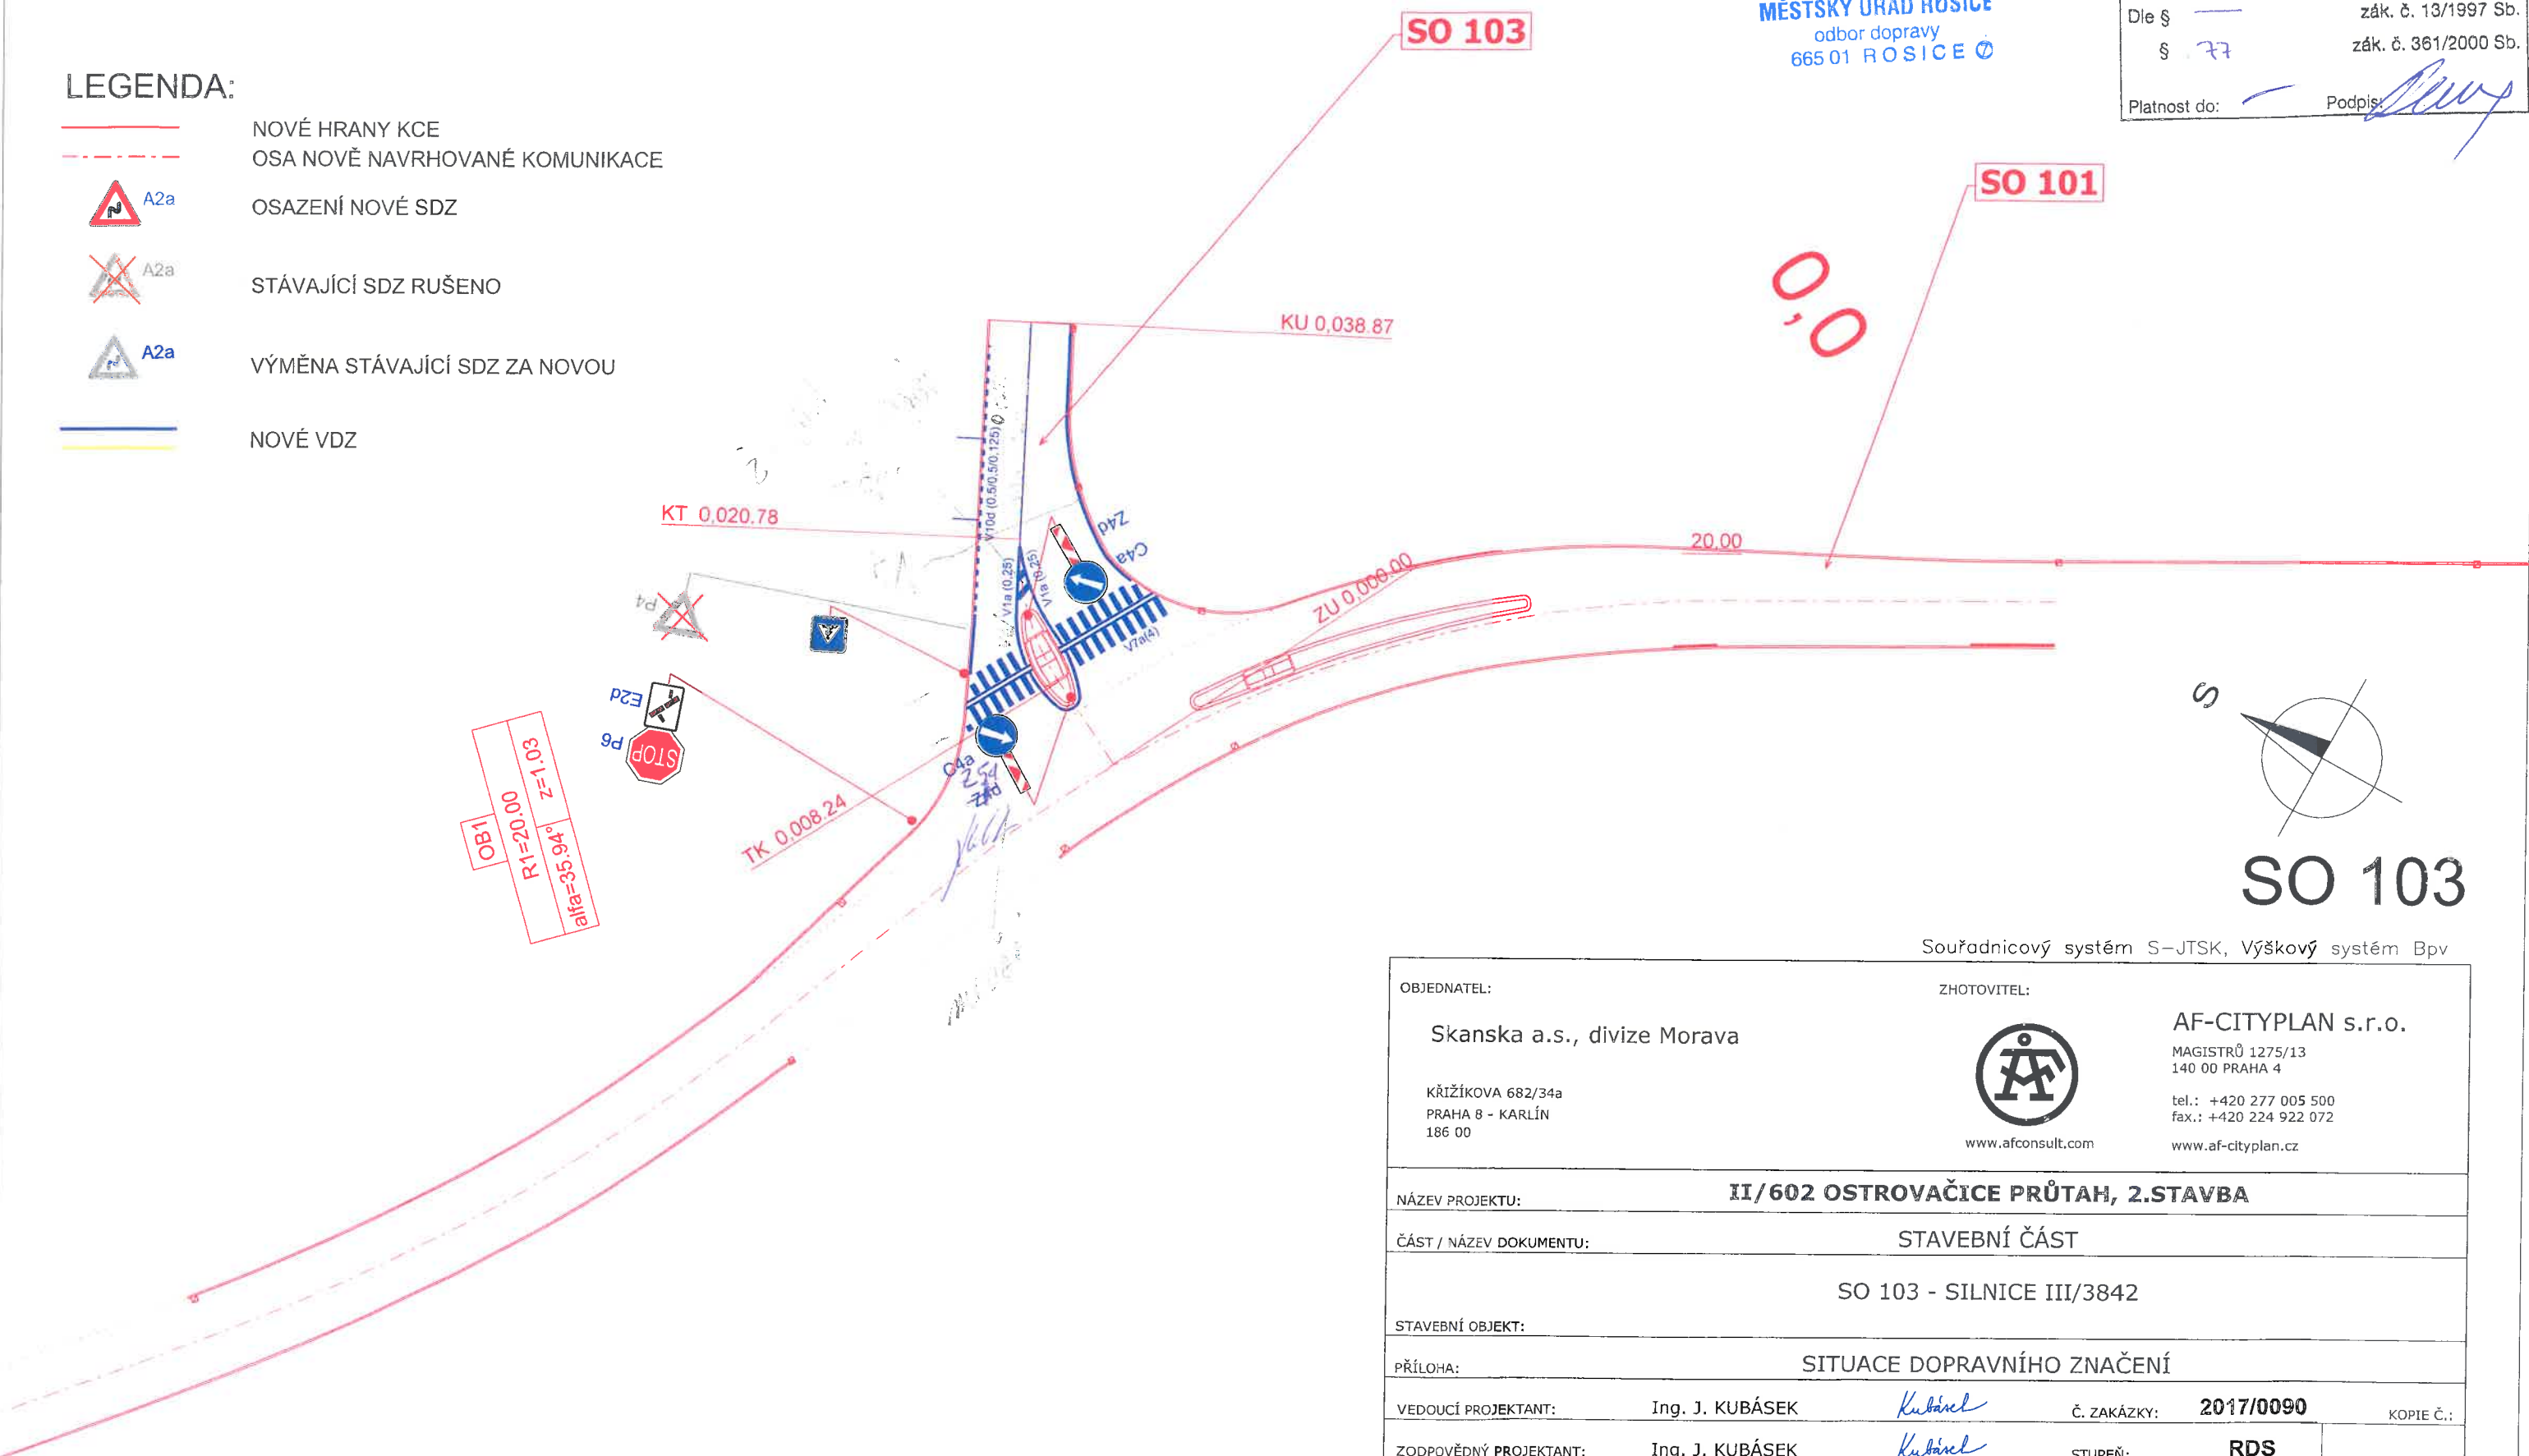


S

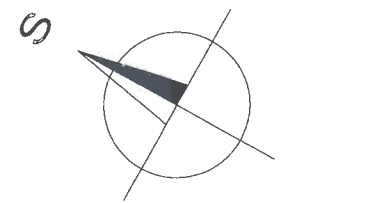

SO 103

Souřadnicový systém S-JTSK, Výškový systém Bpv

OBJEDNATEL: Skanska a.s., divize Morava KŘIŽÍKOVÁ 682/34a PRAHA 8 - KARLÍN 186 00	ZHOTOVITEL:  AF-CITYPLAN s.r.o. MAGISTRŮ 1275/13 140 00 PRAHA 4 tel.: +420 277 005 500 fax.: +420 224 922 072 www.af-cityplan.cz
NÁZEV PROJEKTU: II/602 OSTROVAČICE PRŮTAH, 2.STAVBA	
ČÁST / NÁZEV DOKUMENTU: STAVEBNÍ ČÁST	
STAVEBNÍ OBJEKT: SO 103 - SILNICE III/3842	
PŘÍLOHA: SITUACE DOPRAVNÍHO ZNAČENÍ	
VEDOUcí PROJEKTANT: Ing. J. KUBÁSEK <i>[Signature]</i>	Č. ZAKÁZKY: 2017/0090
ZODPOVĚDNÝ PROJEKTANT: Ing. J. KUBÁSEK <i>[Signature]</i>	STUPEŇ: RDS
VYPRACOVAL: Ing. M. ŠINDELÁŘ <i>[Signature]</i>	ČÁST: C
KONTROLA: Ing. V. BARTŮNĚK <i>[Signature]</i>	PŘÍLOHA Č.: 6
MĚŘÍTKO: 1:500	POČET A4: 2
REVIZE:	DATUM: 09/2017