


DETAIL

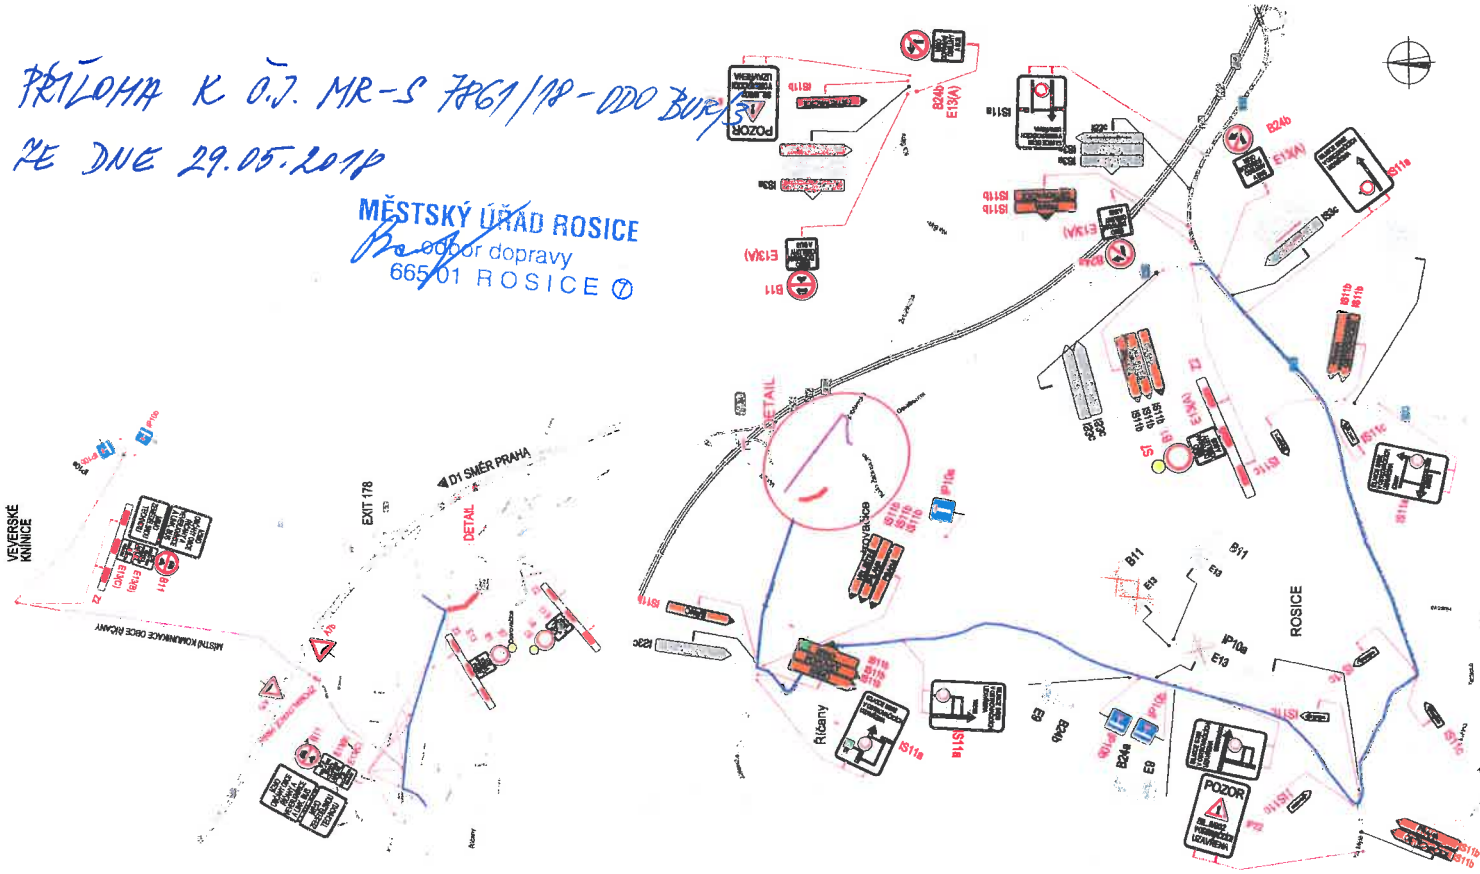

PRÍLOHA K O. J. MR-S 7861/18 - ODO BURŠ  
 ZE DNE 29.05.2018  
 MĚSTSKÝ ÚŘAD ROSICE  
 odbor dopravy  
 665 01 ROSICE

PLATNOST DOKUMENTACE

<p>Správa a údržba silnic Jihomoravského kraje          příspěvková organizace kraje, oblasti BRNO          Olešnická 54/135, 619 04 Brno</p> <p>DLE § 25          § 77          ZÁKONA Č. 131/1987 Sb.          ZÁKONA Č. 361/2000 Sb.          POLICIE ČESKÉ REPUBLIKY          KRAJSKÉ ŘEDITELSTVÍ POLICIE          JIHMORAVSKÉHO KRAJE          Specializované pracoviště          dopravního inženýrství          611 32 Brno, Kounicova 24</p> <p>PLATNOST TOHOTO VYJÁDRĚNÍ JE 1 ROK          V BRNĚ dne <u>2.8.2018</u></p>	<p>Redielství silnic a dálnic</p> <p>SOUHLASÍME S PDZ, ZUK, UZAVÍRKO          A OBJÍZDNOU TRASOU.          V ..... dne .....</p>	<p>SOUHLASÍME S PDZ, ZUK, UZAVÍRKO          A OBJÍZDNOU TRASOU.          V ..... dne .....</p>
<p>SOUHLASÍME S PDZ, ZUK, UZAVÍRKO          A OBJÍZDNOU TRASOU.          V ..... dne .....</p>	<p>SOUHLASÍME S PDZ, ZUK, UZAVÍRKO          A OBJÍZDNOU TRASOU.          V ..... dne .....</p>	<p>SOUHLASÍME S PDZ, ZUK, UZAVÍRKO          A OBJÍZDNOU TRASOU.          V ..... dne .....</p>

LEGENDA

- TRVALÉ SVISLÉ DOPRAVNÍ ZNAČENÍ
- DOČASNÉ ZNEPLATNĚNÉ TRVALÉ DOPRAVNÍ ZNAČENÍ
- NAVRŽENÉ PŘECHODNÉ DZ
- UZAVŘENÝ ÚSEK
- UZAVŘENÝ ÚSEK
- OBÍZDNÁ TRASA PRO VEŠKEROU DOPRAVU
- OBÍZDNÁ TRASA POUZE PRO BUS A DOPRAVNÍ OBSLUHU
- MIMO MIMO VOZIDLA S PVOLENNÍM STAVBY
- POZOR, PROCHÁZÍTE STAVBOU
- MIMO MIMO OSOBY ORCE RČANY A VEKLNICE A LINK BUS
- MIMO MIMO ZEMEĎSKOU TECHNIKU

VYPRACOVAL: Ing. arch. Veronika Havlátová  
 KONTROLOVAL: Lukáš Vondruška  
 MĚŘEV STAVBY: sil. II/602 Ostrovačice - průtah ETAPA IV.  
 OBSAH: Situace dopravně-inženýrských opatření

ČÍSLO ZAKÁZKY: -  
 DATUM: 04/2018  
 FORMÁT: -  
 MĚŘÍTKO: -  
 ÚČEL: RDS

ZLIN MARK  
 DOPRAVNÍ ZNAČENÍ  
 ZLINMARK DZ s.r.o.  
 Hvězdová 65a  
 627 00 BRNO  
 IČO: 142020000  
 DIČ: CZ142020000