


KOSTEL

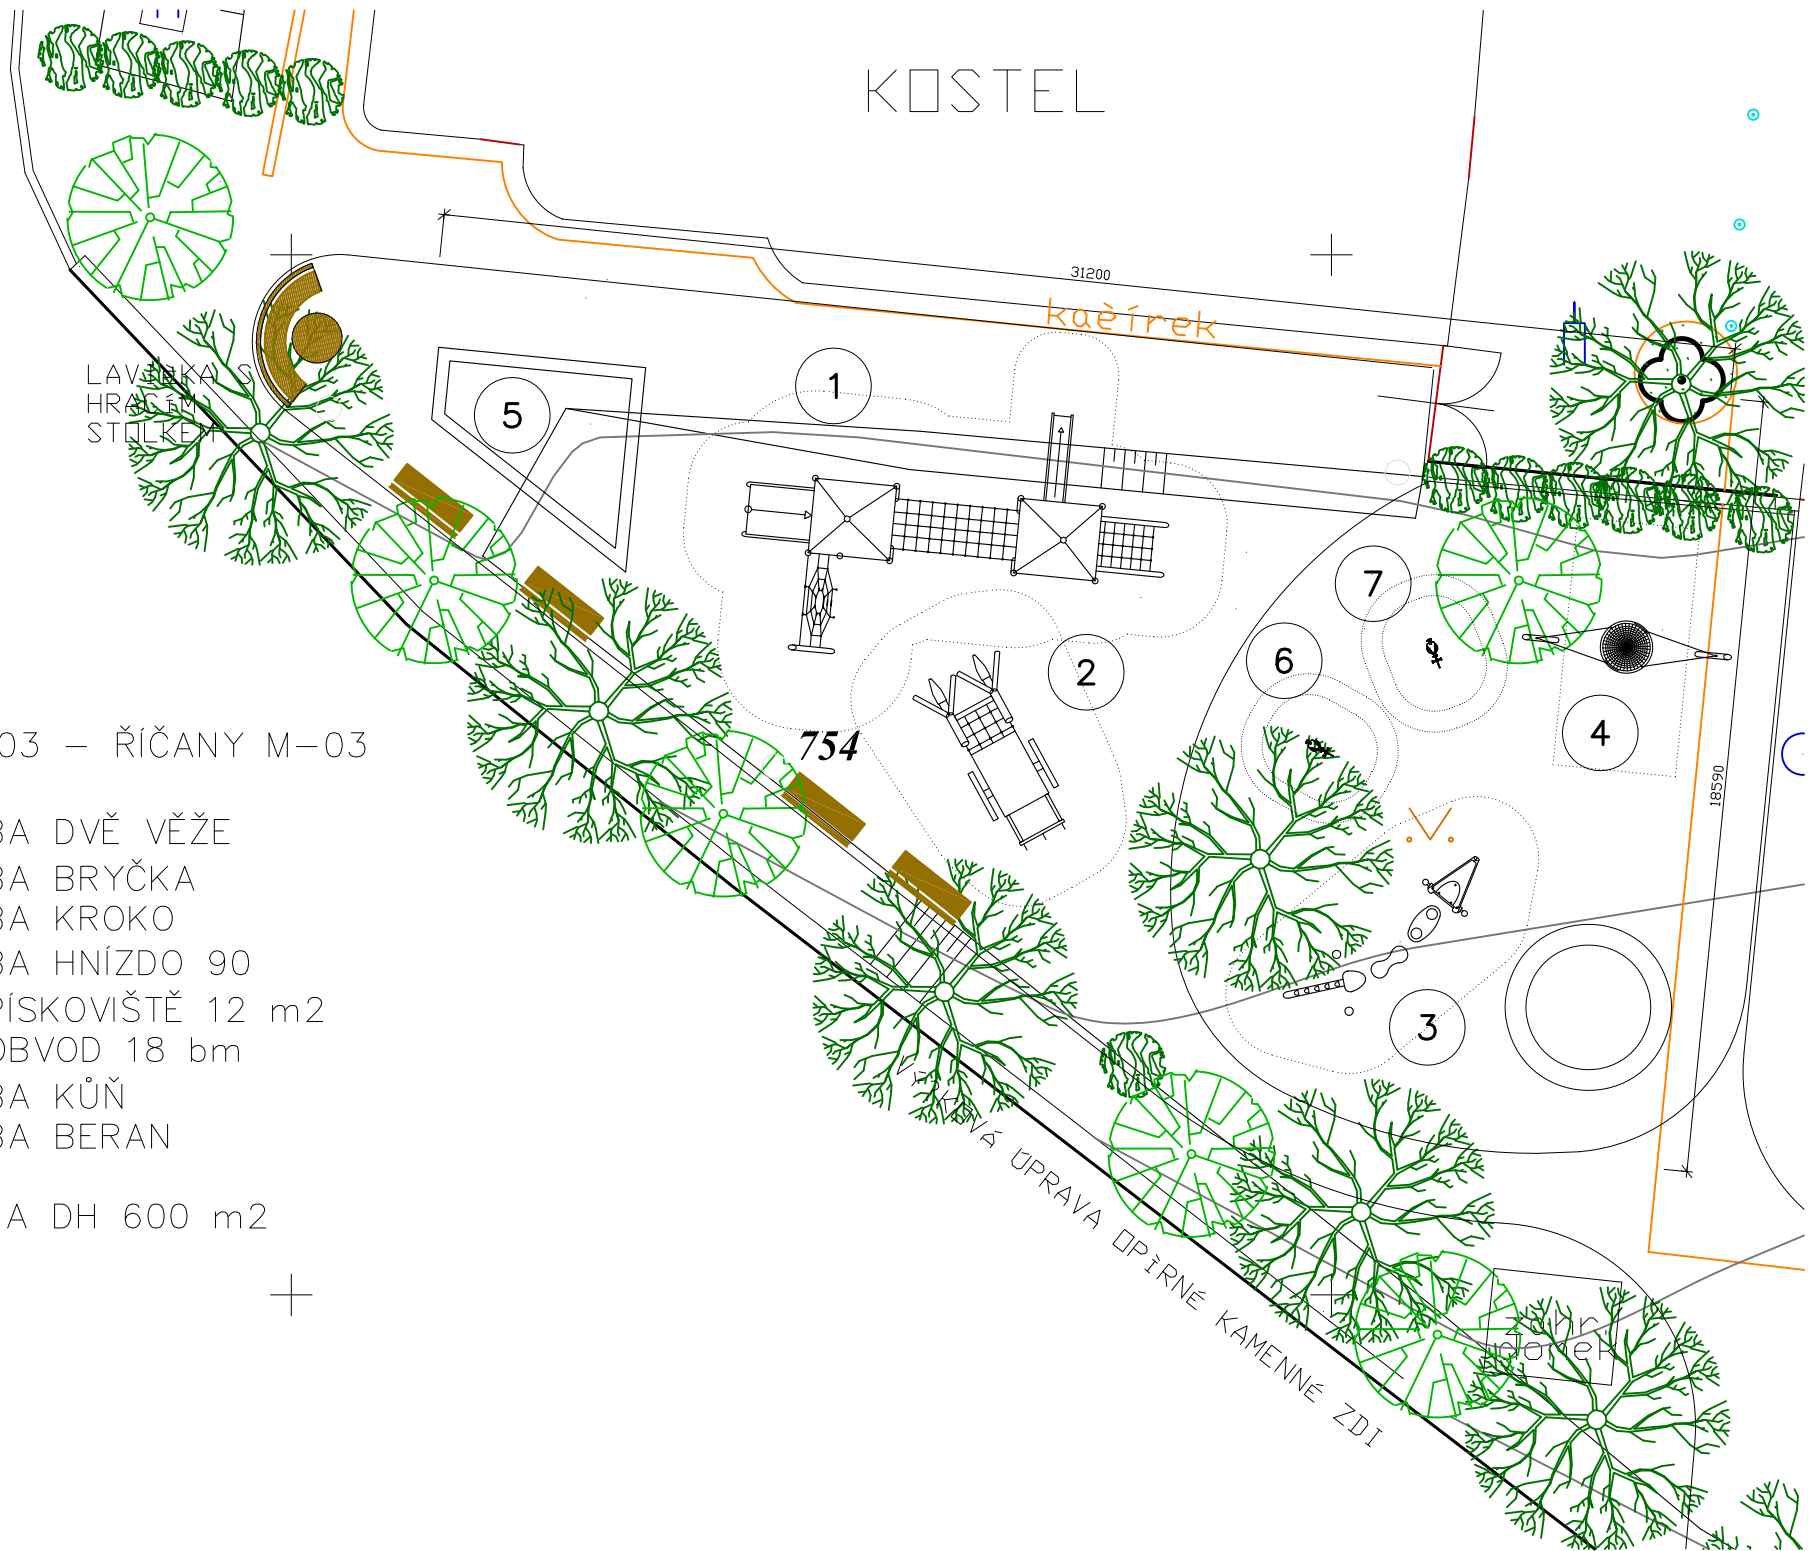

LAVKA S
HRÁČKOU
A STOLKOU

kačírka

N13L003 – ŘÍČANY M-03

- 1 BA DVĚ VĚŽE
- 2 BA BRYČKA
- 3 BA KROKO
- 4 BA HNÍZDO 90
- 5 PÍSKOVIŠTĚ 12 m²
OBVOD 18 bm
- 6 BA KŮŇ
- 7 BA BERAN

PLOCHA DH 600 m²

KAMENNÁ OPĚRNÁ ZDÍ

dovoz