
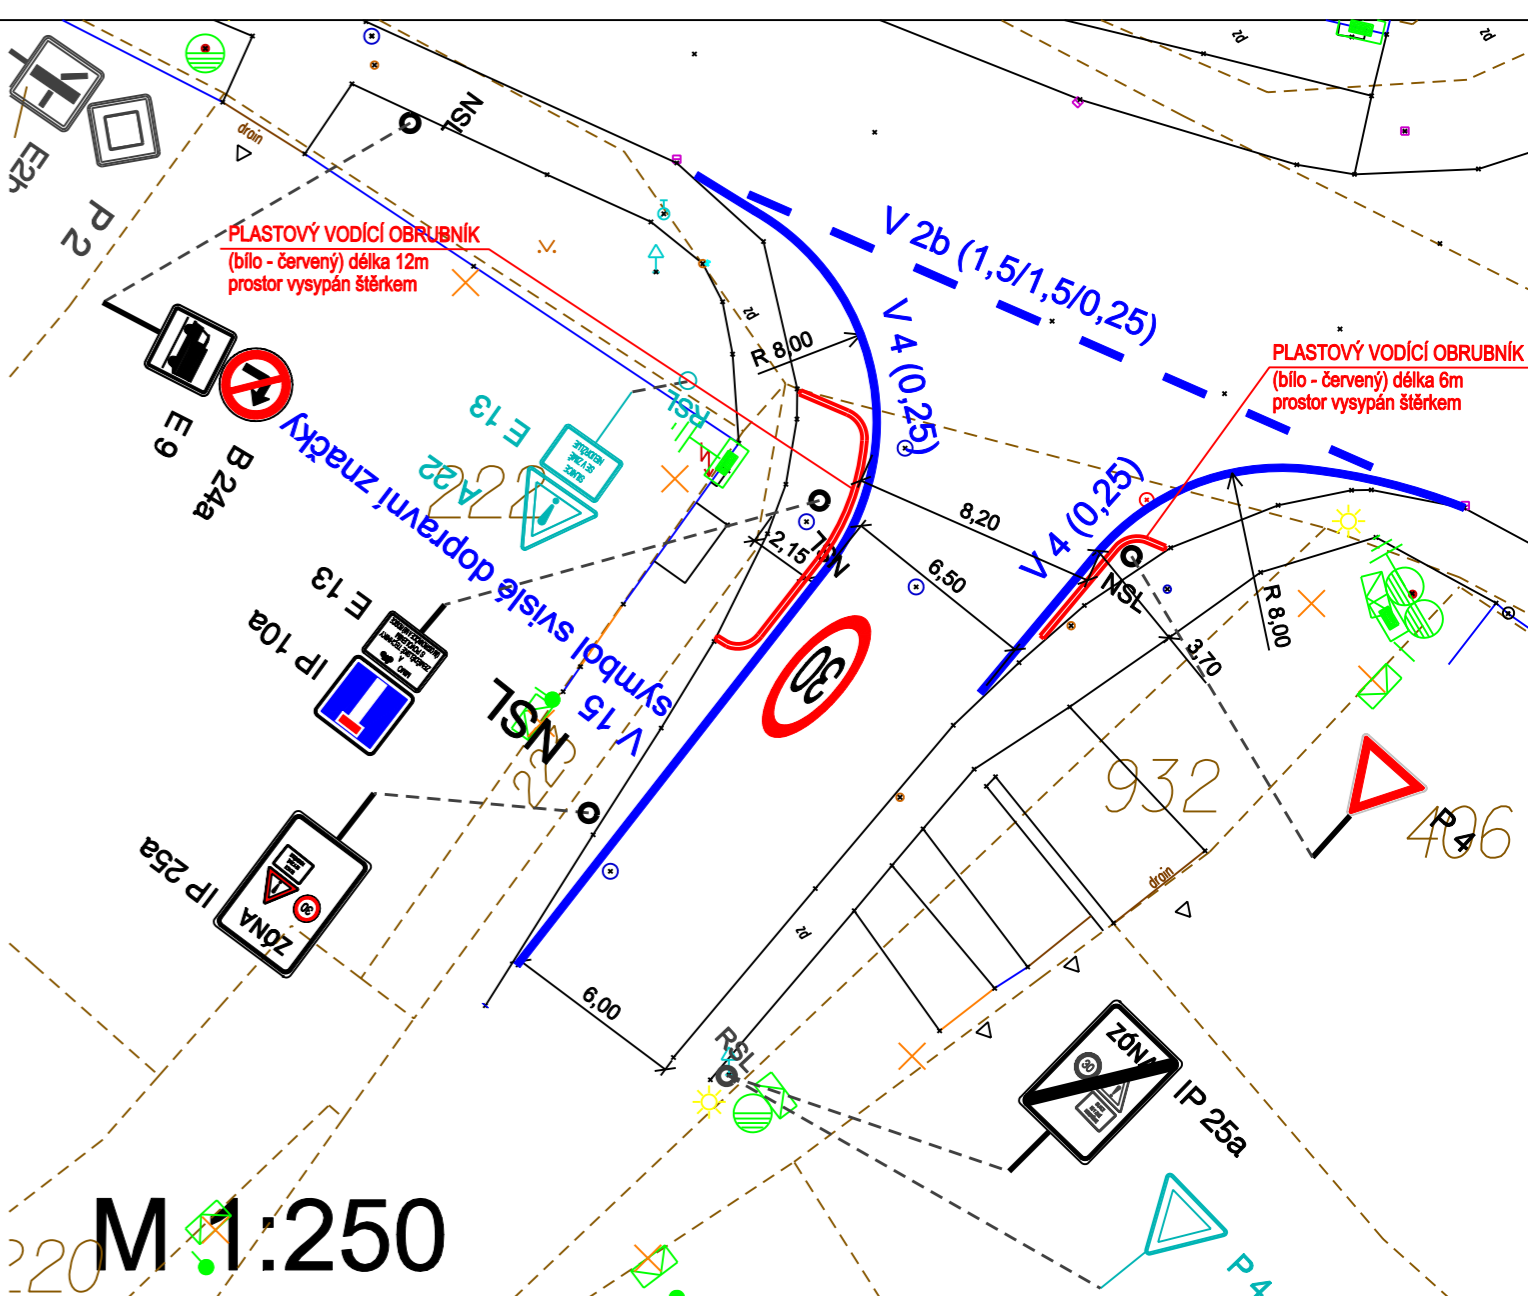


M 1:1000

Ostrovačice

LEGENDA:

- KATASTRÁLNÍ MAPA
- POLOHOPIS - STAV
- PLASTOVÝ VODÍČÍ OBRUBNÍK (BÍLO - ČERVENÝ)
- VODOROVNÉ DOPRAVNÍ ZNAČENÍ - NOVÉ
- ROZHLEDOVÉ TROJÚHELNÍKY
- P2 SVISLÉ DOPRAVNÍ ZNAČENÍ - STÁVAJÍCÍ
- SSL / SVO STÁVAJÍCÍ SLOUPEK / VEŘEJNÉ OSVĚTLENÍ
- B29 SVISLÉ DOPRAVNÍ ZNAČENÍ - RUŠENÉ
- RSL / RVO RUŠENÝ SLOUPEK / VEŘEJNÉ OSVĚTLENÍ
- B 11 SVISLÉ DOPRAVNÍ ZNAČENÍ - NOVÉ
- NSL NOVÝ SLOUPEK / VEŘEJNÉ OSVĚTLENÍ

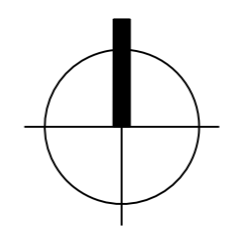

M 1:250

C

| | | | | |
|--------------------------|-------------------|--|--|--|
| HLAVNÍ PROJEKTANT STAVBY | | | | Souřadnicový systém JTSK Výškový systém Bpv ING. ADOLF JEBAVÝ SAMOSTATNÝ PROJEKTANT office: Františkánská 6, 602 00 Brno email: jebavy@ados.cz, tel.: +420 604 730 164 |
| HLAVNÍ INŽENÝR PROJEKTU | ING. ADOLF JEBAVÝ | | | |

| VEDOUČÍ PROJEKTANT | ZODPOV. PROJEKTANT | VYPRACOVAL | Kontroloval | Alternativní Dopravní Studio | | |
|---|--------------------|------------------|------------------|---|------------------------|---------|
| ING. ADOLF JEBAVÝ | ING. LUKÁŠ ČERNÝ | ING. LUKÁŠ ČERNÝ | ING. EVA POKORNÁ | ING. EVA POKORNÁ, AUTORIZOVANÝ INŽENÝR V OBLASTI DOPRAVNÍ STAVBY V SEZNAMU AUTORIZOVANÝCH OSOB VEDENÝCH ČKAIT, JE VEDEN POD ČÍSLEM 1001904 | | |
| OBJEDNATEL | | OBEC OSTROVAČICE | KRAJ | JIHOMORAVSKÝ | DATUM | 07/2013 |
| OSTROVAČICE - ÚPRAVA VJEZDU DO UL. KARLA ŽELENSKÉHO (BÝVALÁ SILNICE III/00216) | | | | FORMÁT | A4 | |
| OSTROVAČICE | | | | ÚČEL | STANOVENÍ DZ | |
| DOPRAVNÍ ZNAČENÍ - OSTROVAČICE | | | | ČÍSLO ZAKÁZKY | 13 034 | |
| | | | | MĚŘÍTKO | M 1:1000/1:250 | |
| | | | | ČÍSLO PARÉ | ČÍSLO VÝKRESU C.2.1 | |