


ŘÍČANY
UL. NA ÚJEZDĚ

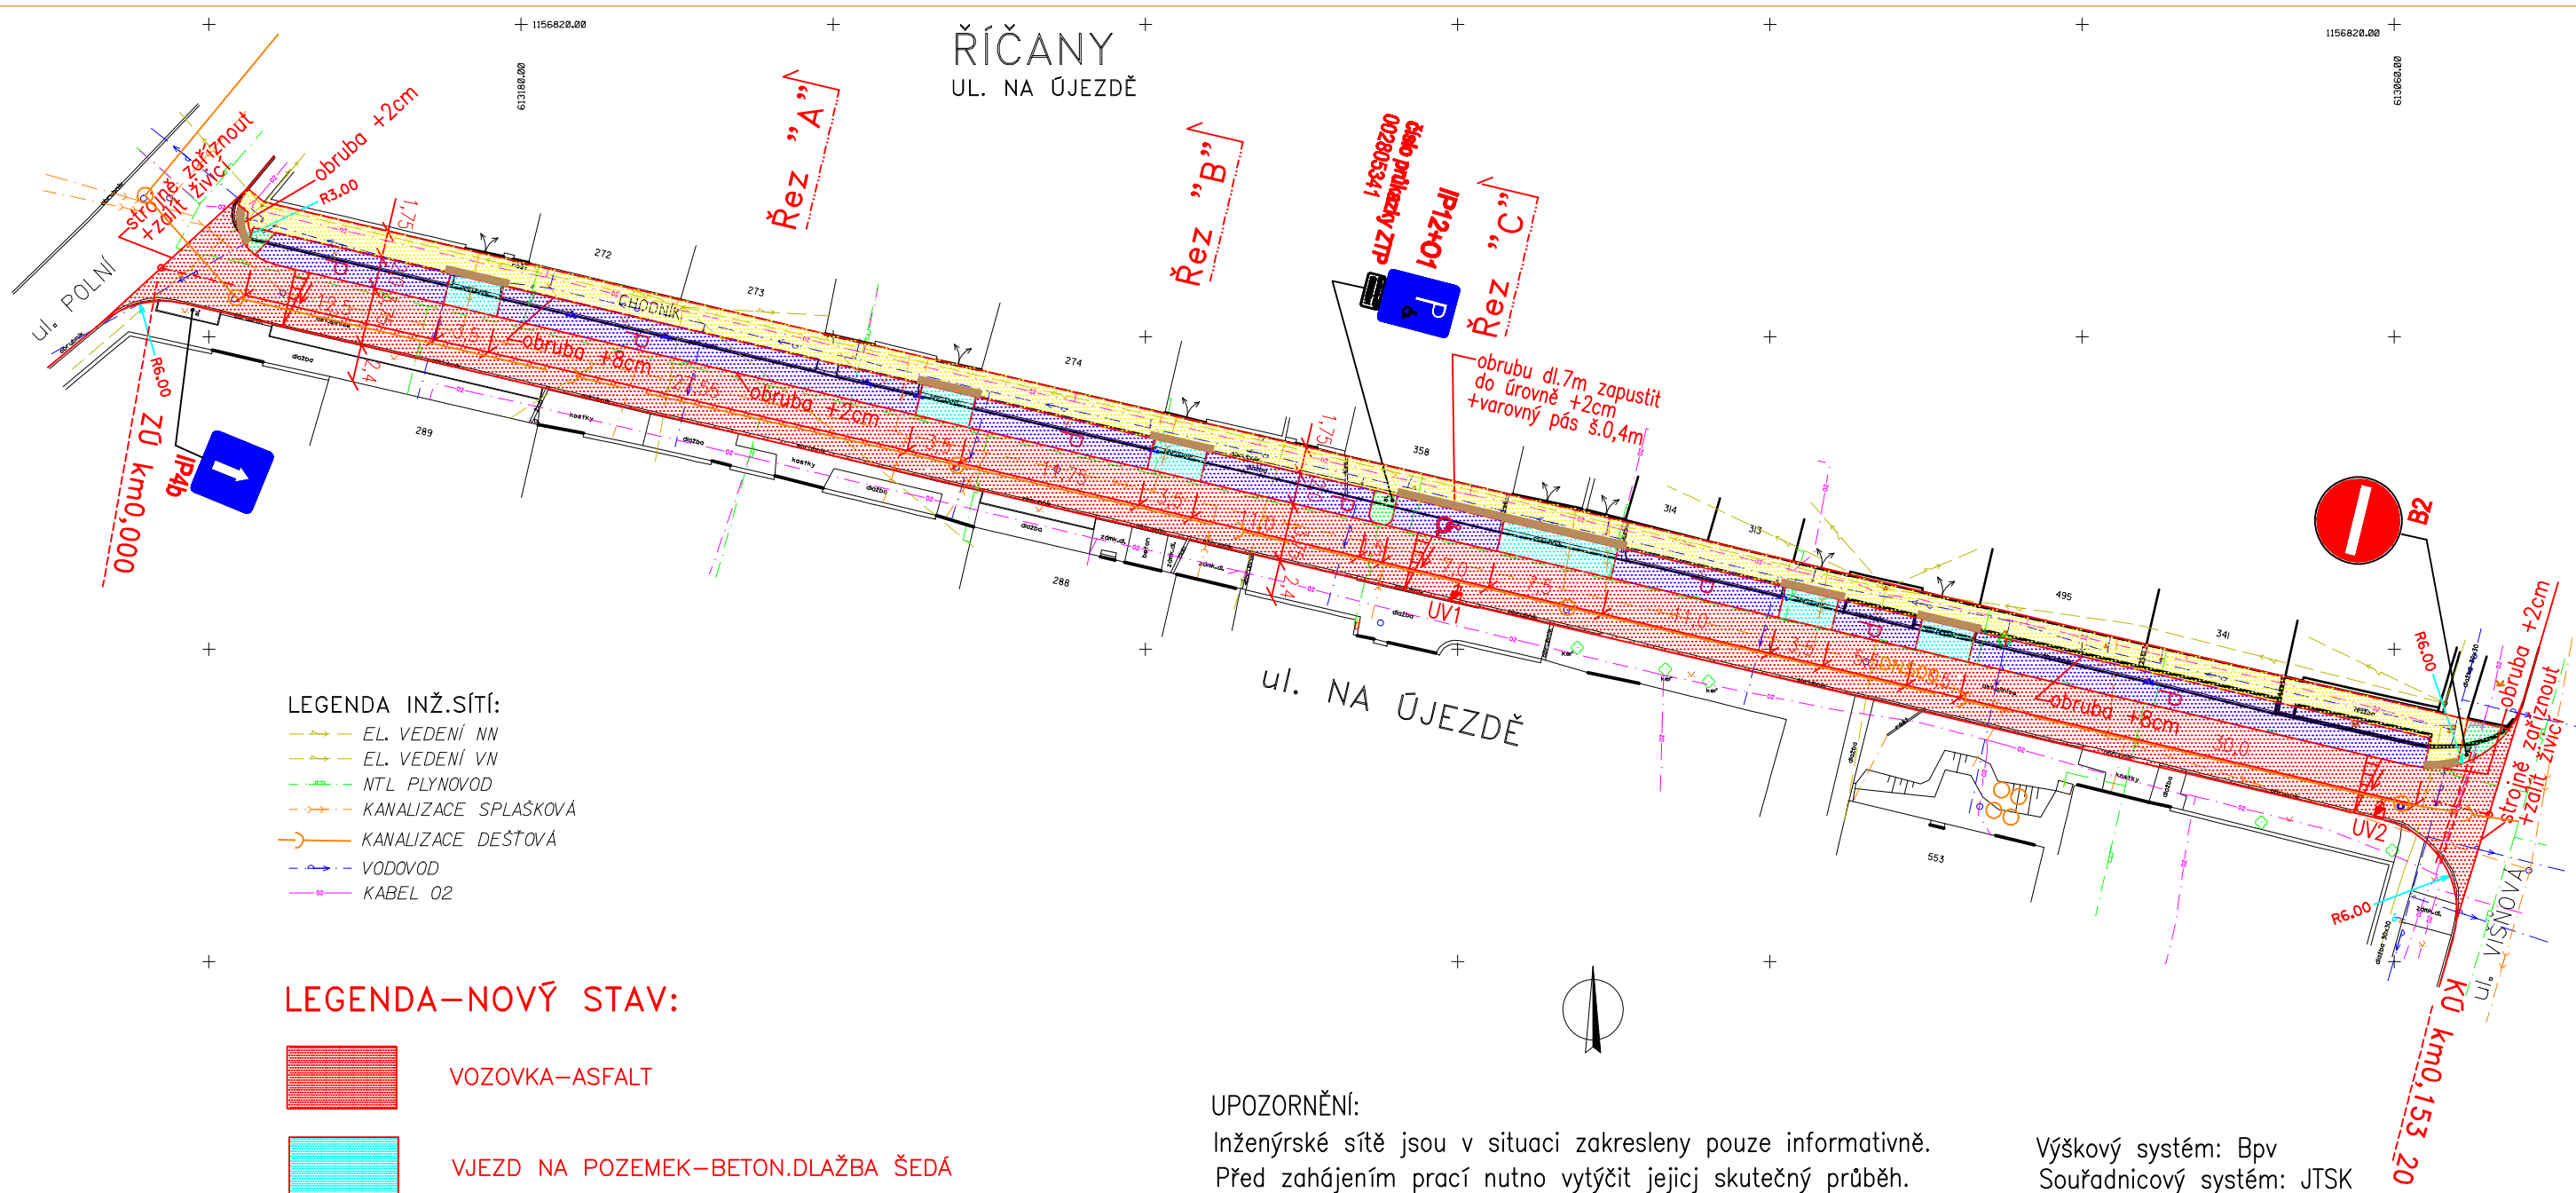

LEGENDA INŽ.SÍTÍ:

- EL. VEDENÍ MN
- EL. VEDENÍ VN
- NTL PLYNOVOD
- KANALIZACE SPLAŠKOVÁ
- KANALIZACE DEŠTOVÁ
- VODOVOD
- KABEL O2

LEGENDA-NOVÝ STAV:

- VOZOVKA-ASFALT
- VJEZD NA POZEMEK-BETON.DLAŽBA ŠEDÁ
- PARKOVIŠTĚ-BETONOVÁ DISTANČNÍ DLAŽBA (spáry š.30mm vyplnit drceným kamenivem)
- CHODNÍK-BETONOVÁ DLAŽBA ŠEDÁ
- BETONOVÁ DLAŽBA SLEPECKÁ
- ZATRAVNĚNO
- ULIČNÍ VPUSŤ
- NAVRŽENÉ CHRÁNIČKY

UPOZORNĚNÍ:

Inženýrské sítě jsou v situaci zakresleny pouze informativně. Před zahájením prací nutno vytýčit jejich skutečný průběh.

Výškový systém: Bpv
Souřadnicový systém: JTSK

VED.PROJEKTANT	VYPRACOVAL	KRESLIL	ING. LUBOŠ KAŠPÁREK projektová a inž.kancelář e-mail:lkasparek@post.cz	
ING. LUBOŠ KAŠPÁREK	ING. LUBOŠ KAŠPÁREK	HP DESIGNJET 500		
INVESTOR : Obec Říčany nám.Osvobození 340, 664 82 Říčany				
STAVBA : REKONSTRUKCE KOMUNIKACE NA ÚJEZDĚ			DATUM :	09/2018
			ČÍSLO ZAKÁZKY :	0118
			ÚČEL :	DSP
			FORMÁT:	2A4
OBSAH VÝKRESU :			MĚŘITKO :	ČÍSLO VÝKRESU :
SITUACE STAVBY			1 : 500	B2