




POHLED SEVERNÍ

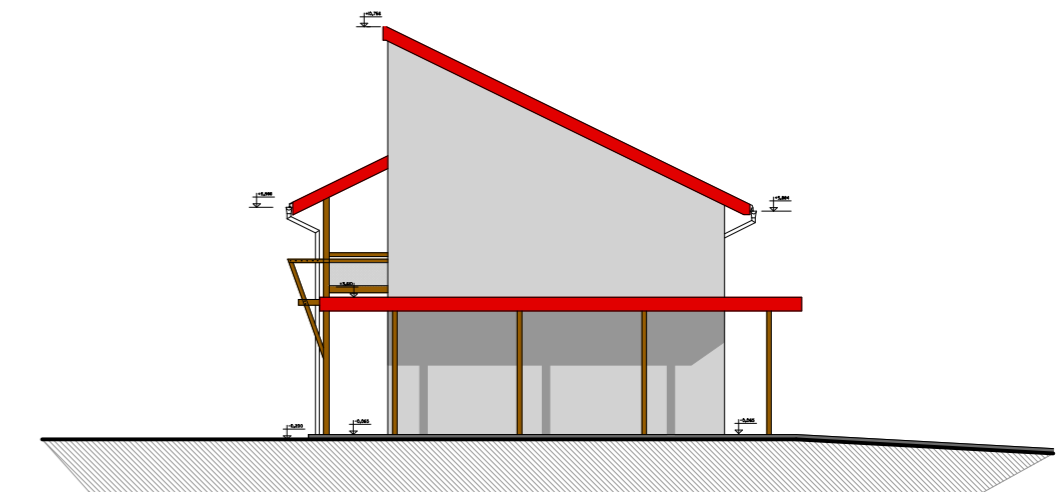


POHLED ZÁPADNÍ

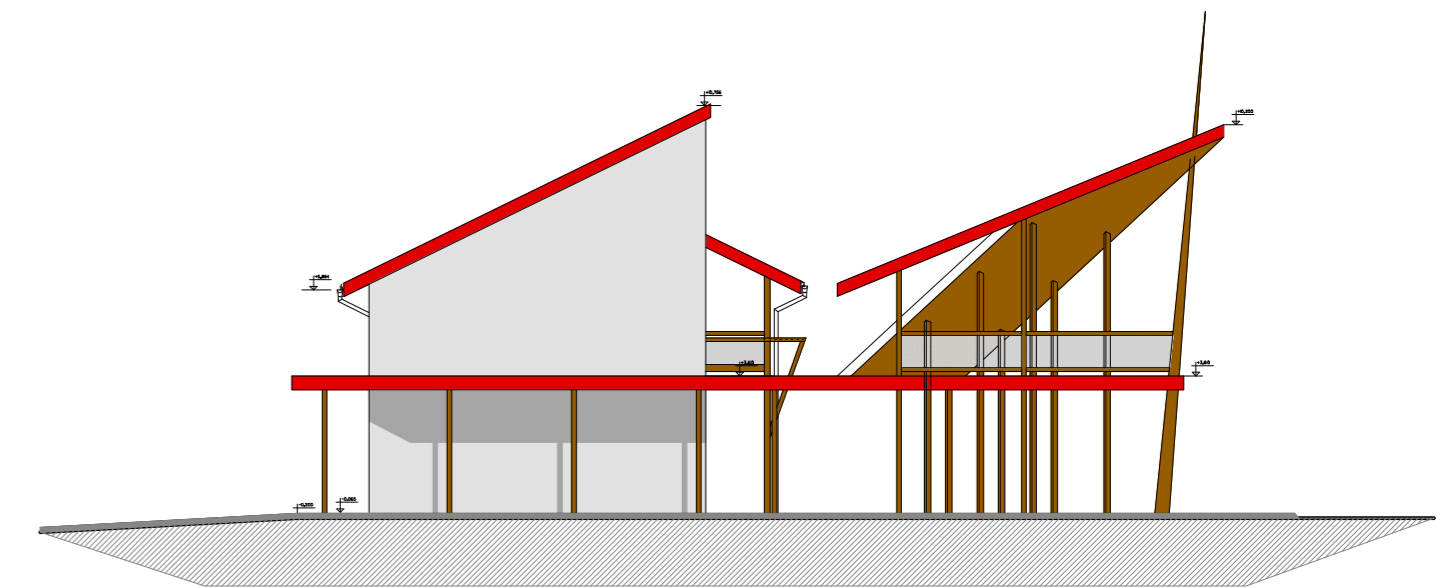

POHLED VÝCHODNÍ

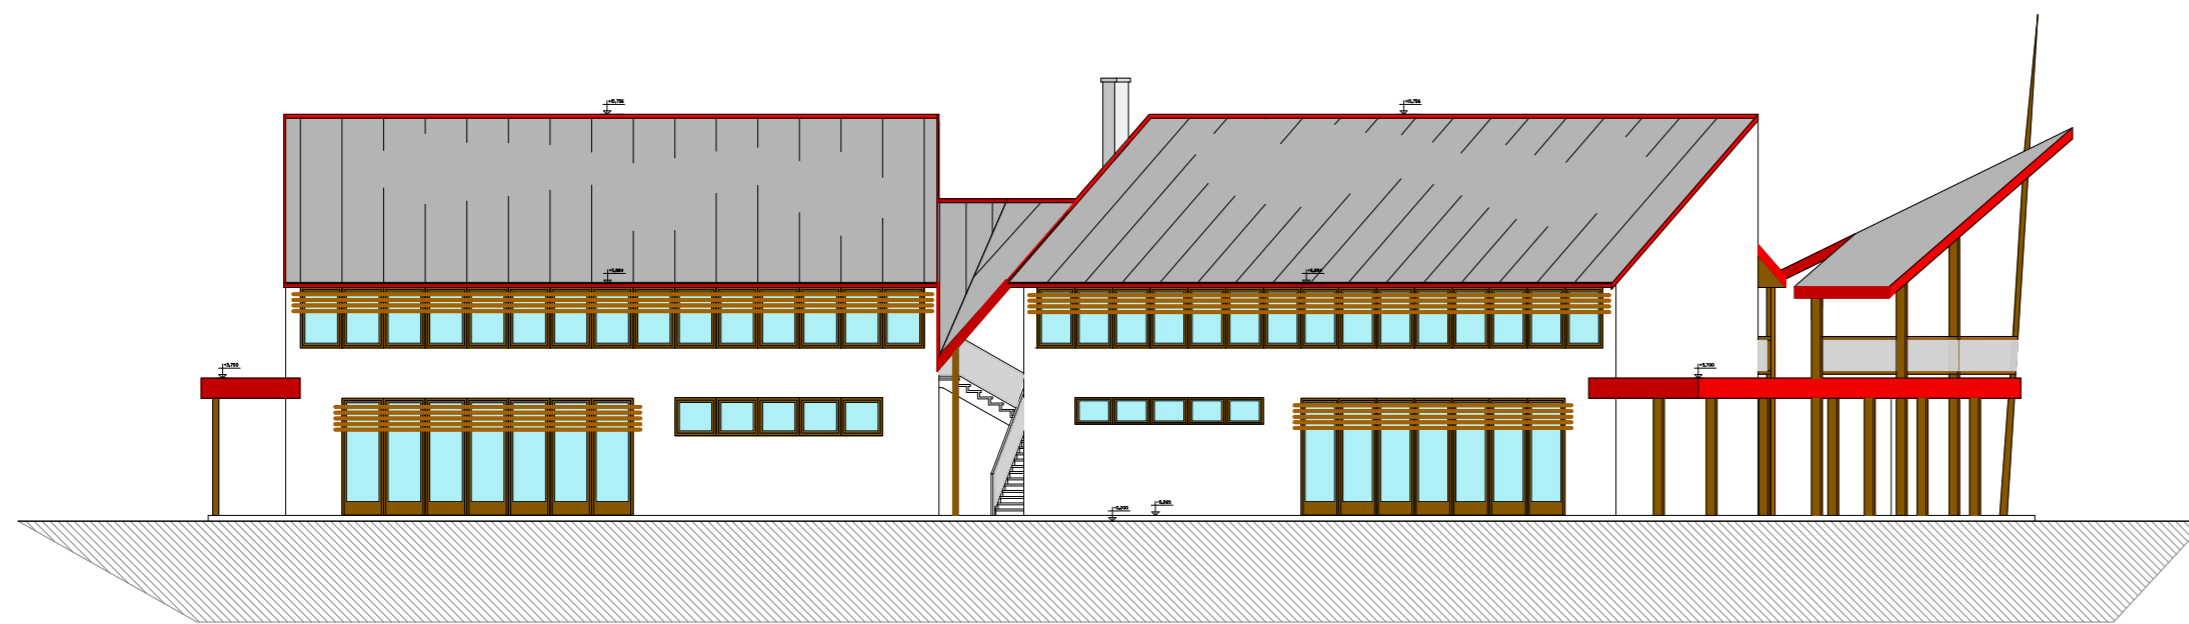

POHLED JIŽNÍ

| | | | |
|----------------------|--|---|---------------|
| KOORDINÁTOR PROJEKTU | ING.ARCH.RADEK HAŠKA |  HAŠKA, a.s. TEL./FAX:516 417 561 JUNGMANNOVA 74,TÍŠNOV,666 01 | |
| VEDOUČÍ PROJEKTANT | ING.ARCH.RADEK HAŠKA | | |
| ODPOVĚDNÝ PROJEKTANT | ING.MIROSLAV BRÁNSKÝ | | |
| VYPRACOVAL | ING.ARCH.RADEK HAŠKA | | |
| PROJEKTANT | HAŠKA,a.s.,Jungmannova 74,Tišnov | | |
| INVESTOR | OBEC ŘÍČANY Nám.Osvobození č.p.340,664 82 Říčany IČ:00282537 | | |
| NÁZEV STAVBY | VEŘEJNÉ VÍCEÚČELOVÉ HRŠTĚ - MAREČKOVA LOUČKA OBEC ŘÍČANY U BRNA | STUPEŇ | DZS |
| MÍSTO STAVBY | k.ú.ŘÍČANY U BRNA | ČÍSLO ZAKÁZKY | 12/03/15 |
| STAVEBNÍ OBJEKT | SO 02-PROVOZNI BUDOVA | FORMÁT | 12 x A4 |
| NÁZEV VÝKRESU | POHLEDY | DATUM | 10.2.2015 |
| | | MĚŘITKO | ČÍSLO VÝKRESU |
| | | 1:200 | F.02.13. |