


ŘEZ 1-1

1:200




ŘEZ 2-2

1:200

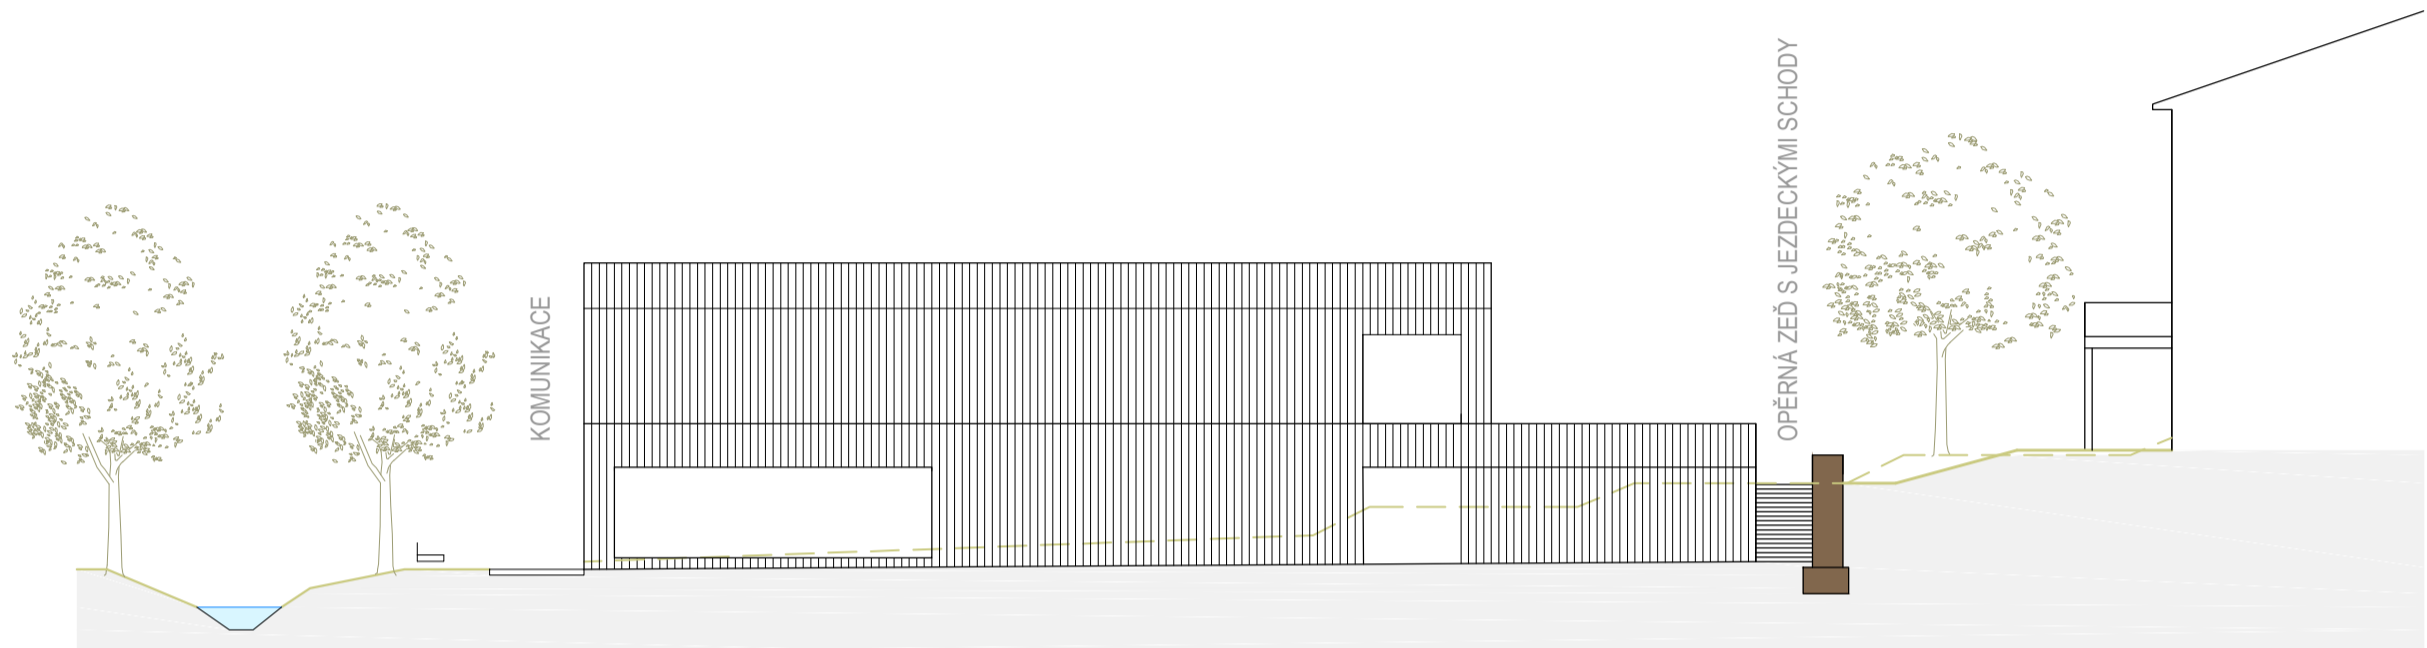


ŘEZ 3-3

1:200

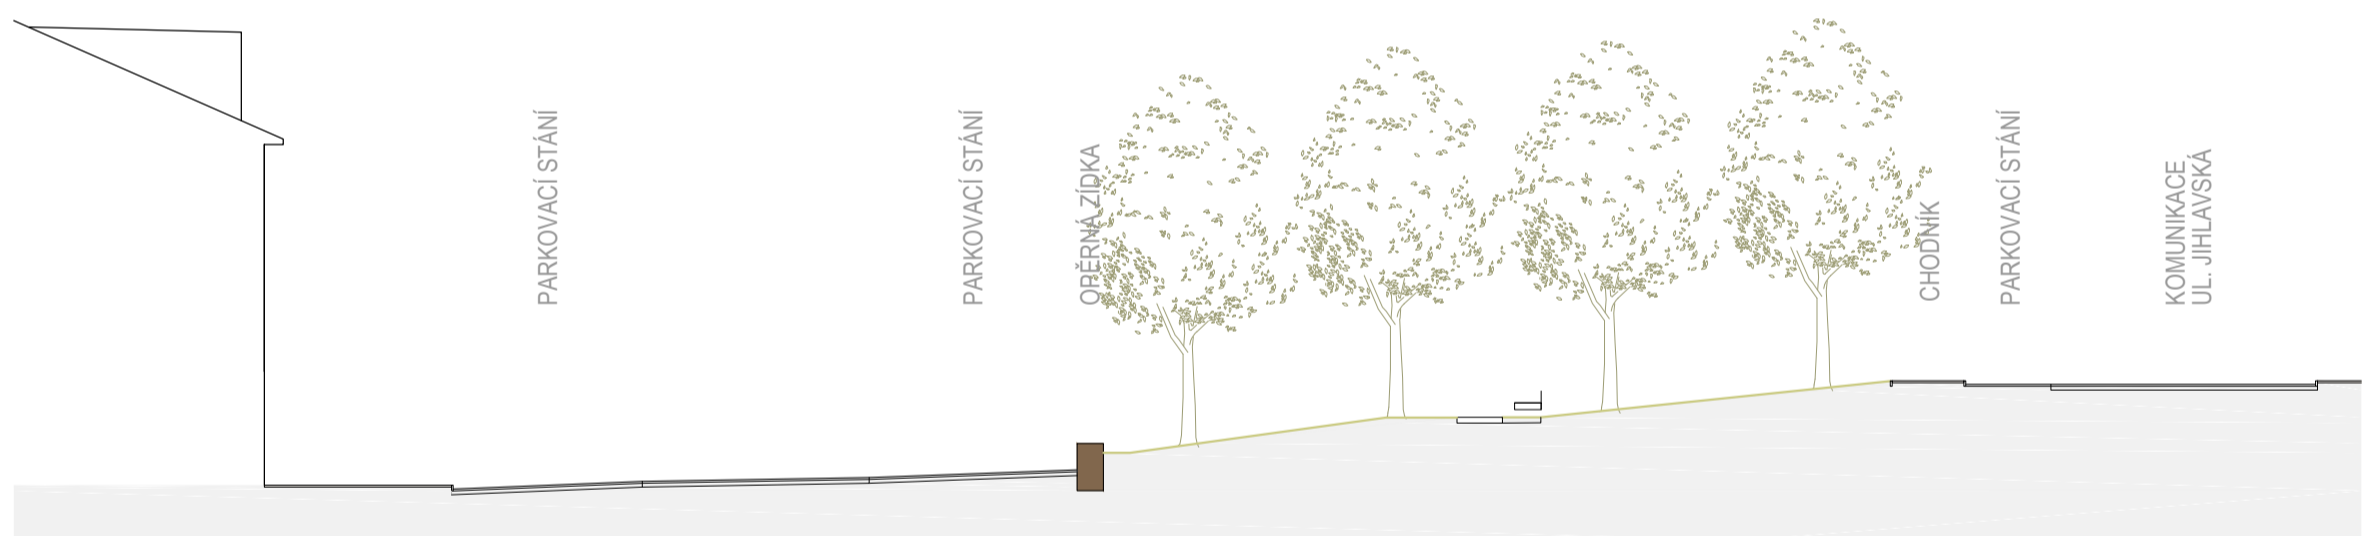

ŘEZ 4-4

1:100

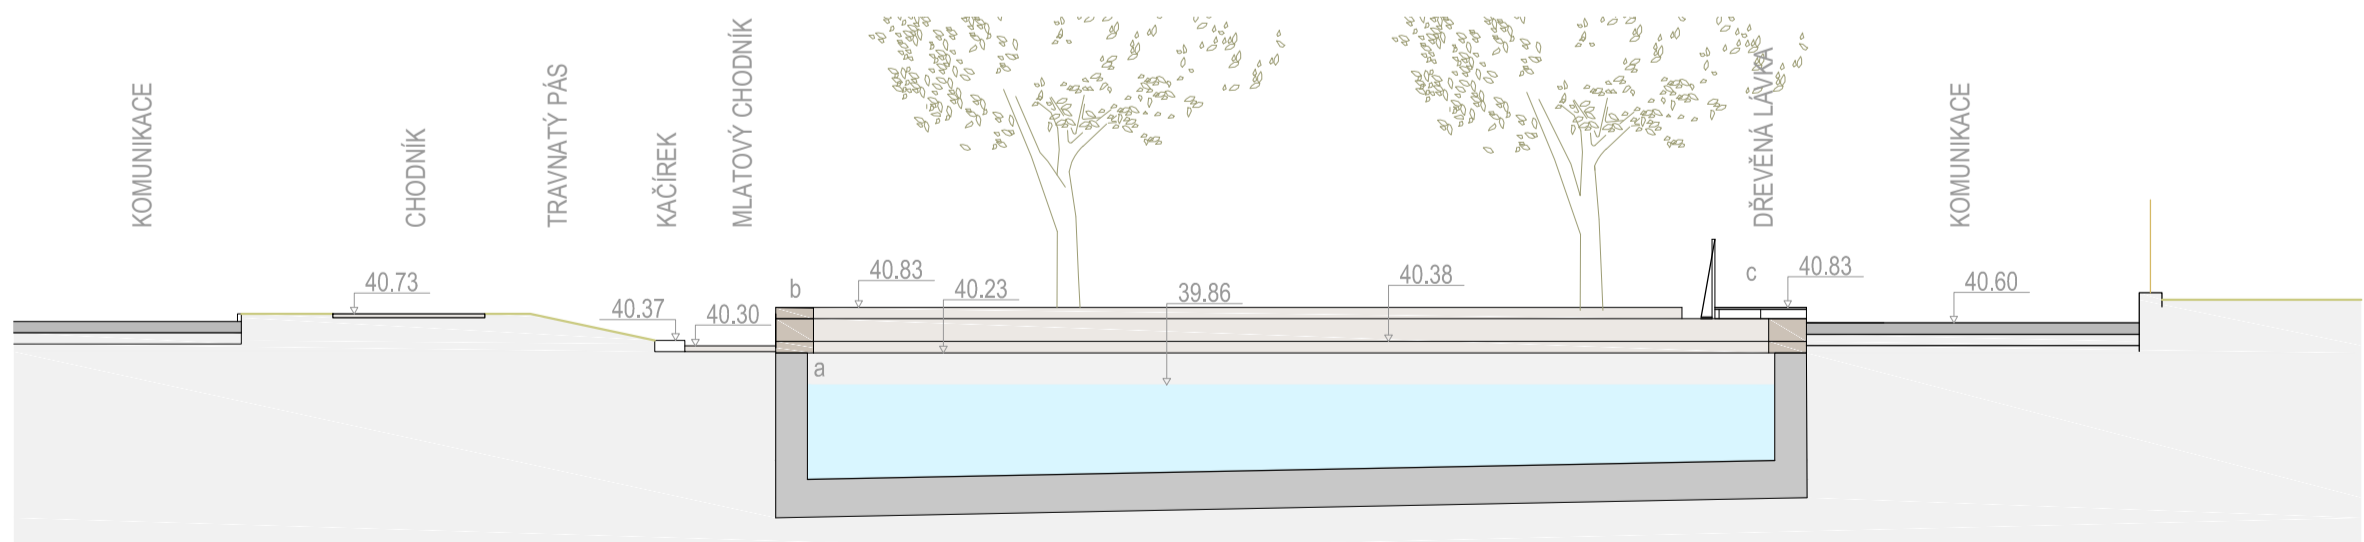

LEGENDA

- a sanace konstrukce nádrže
- b nové zhlaví / zídka / kámen / pohledový beton
- c dřevěná lávka na ocelové konstrukci, zábradlí ocelové