


1

2

3

4

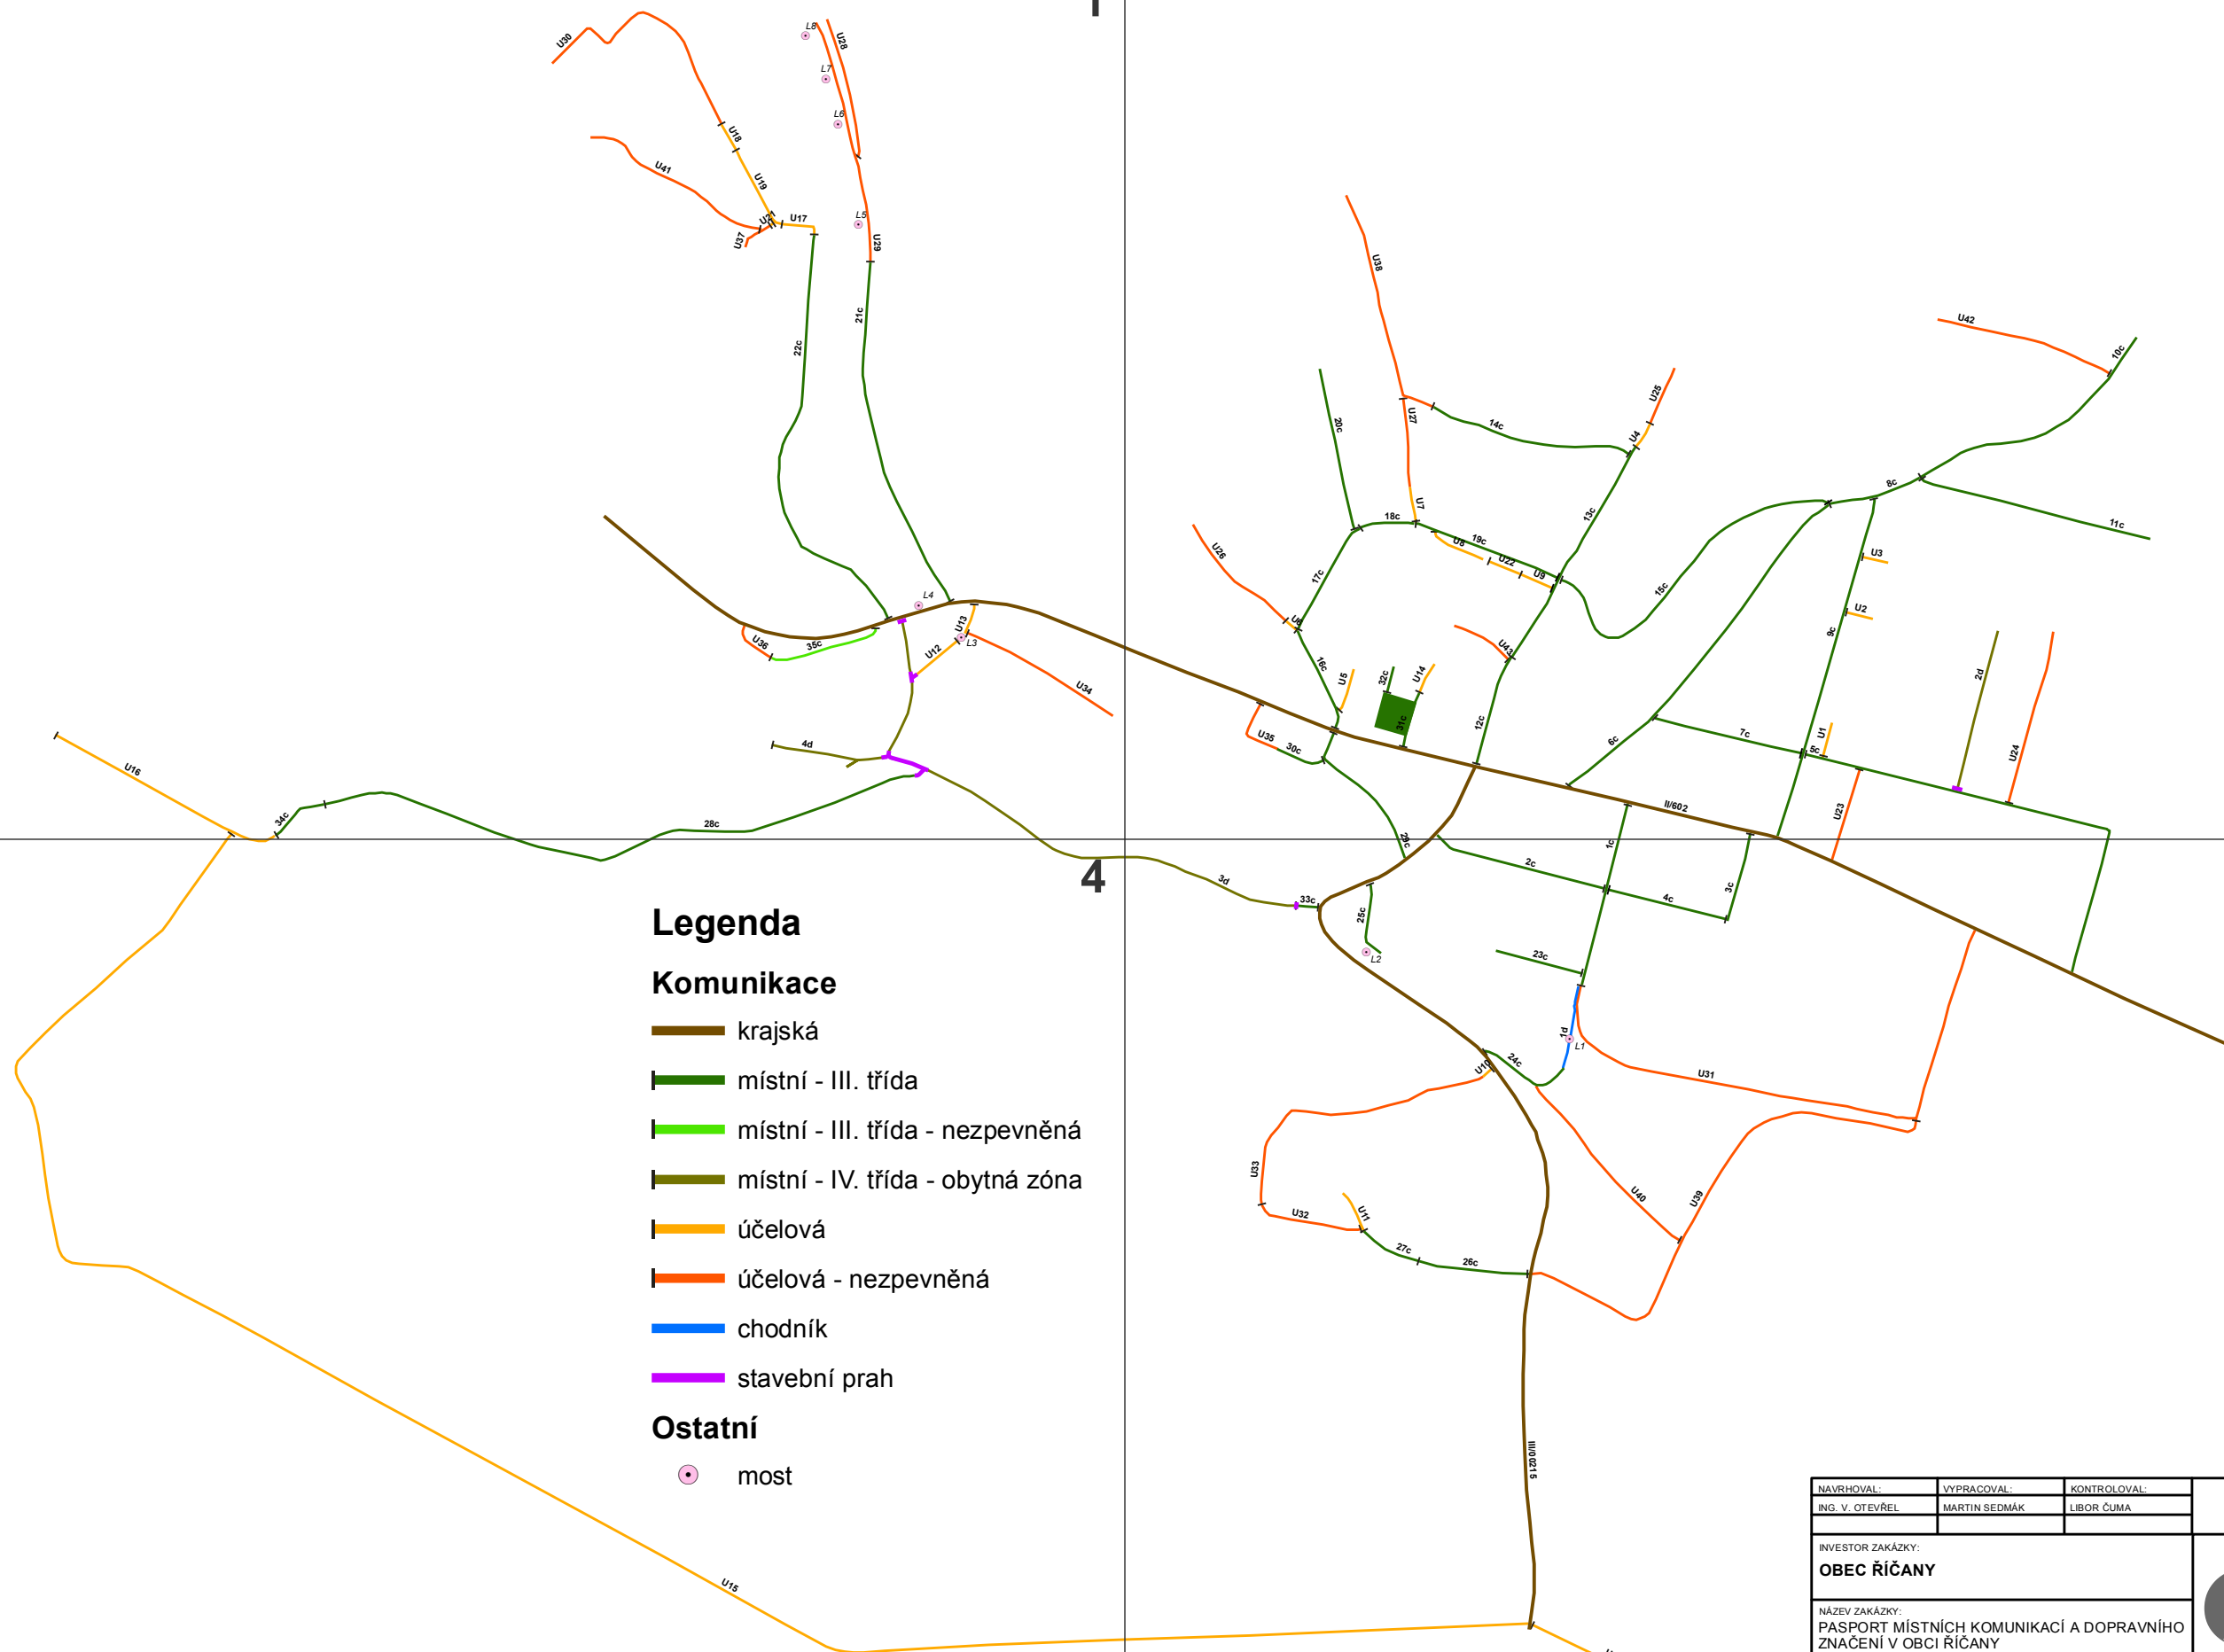

- Legenda**
- Komunikace**
- krajská
 - místní - III. třída
 - místní - III. třída - nebezpečná
 - místní - IV. třída - obytná zóna
 - účelová
 - účelová - nebezpečná
 - chodník
 - stavební prah
- Ostatní**
- most

NAVŘHOVAL: ING. V. OTEVŘEL	VYPRACOVAL: MARTIN SEDMÁK	KONTROLOVAL: LIBOR ČUMA	ZPRACOVATEL: URBANIA s.r.o. HLAVNÍ 21 664 48 MORAVANY
INVESTOR ZAKÁZKY: OBEC ŘÍČANY			provozovna: 24. DUBNA 18 664 43 ŽELEŠICE TEL.: 547 217 955 obchod@urbania.cz
NÁZEV ZAKÁZKY: PASPORT MÍSTNÍCH KOMUNIKACÍ A DOPRAVNÍHO ZNAČENÍ V OBCI ŘÍČANY			DATUM: 27.2.2012
VÝKRES: PASPORT MÍSTNÍCH KOMUNIKACÍ			MĚŘÍTKO: 1:6 800
			ZAKÁZKA Č.: ZK11-0898
			VÝKRES Č.: 4