TABULKA MÍSTNOSTÍ

č. míst.	název místnosti	plocha [m²]	podlaha	poznámka
101	výtahová šachta	3,12	betonová	
102	zádveří	2,40	keramická dlažba	

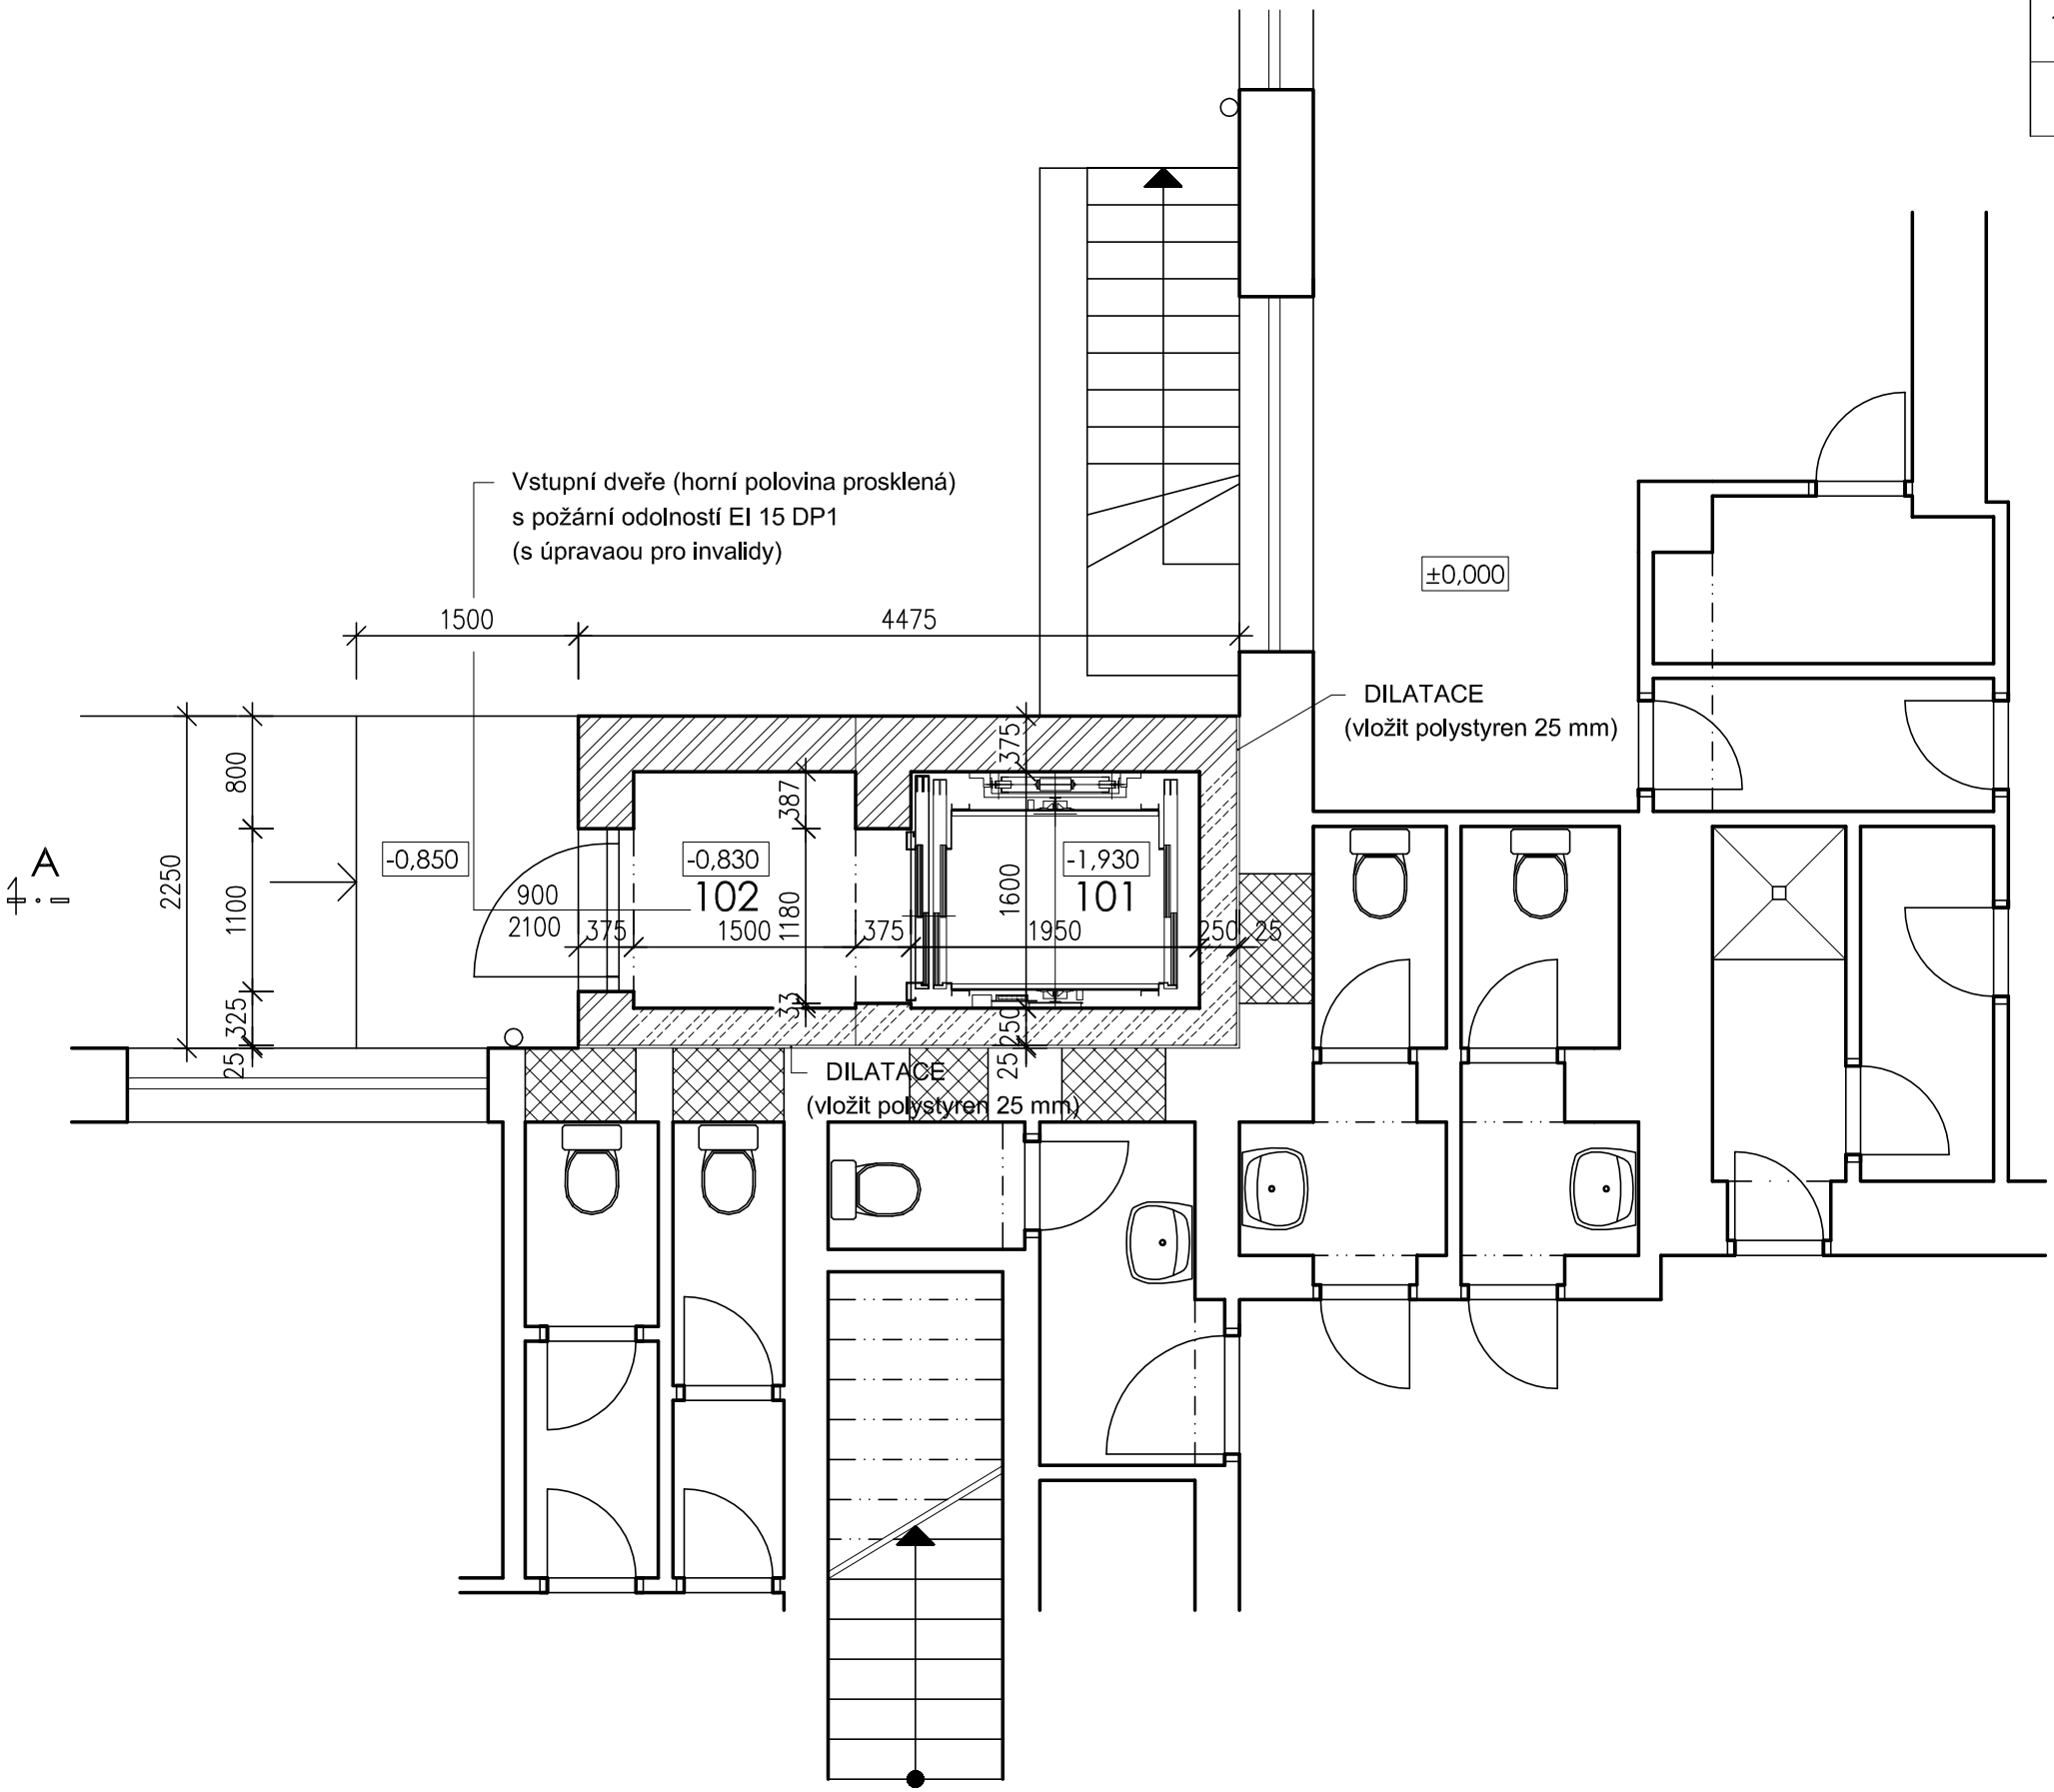

LEGENDA ZDIVA

- stávající zdivo z plných cihel
- cihly POROTHERM 36,5 P+D, P15 na maltu MVC 2,5
- cihly POROTHERM 24 P+D, P15 na maltu MVC 2,5
- cihly plné, P15 na maltu MVC 2,5

±0,000 = stávající podlaha v 1.NP

Zodp. projektant	Ing. Miloš ŠEDA	
Vypracoval	Hasková	
Kreslil		

CB Projekt, spol.s r.o.
Čechyňská 14 a, 602 00 Brno
tel: 543 254 329

Investor: Obec Říčany

Akce: Zdravotní středisko Říčany (Brněnská 361)
PŘÍSTAVBA VÝTAHU
Stavební část

Obsah: Půdorys 1.NP

Datum	06/2011
Formát	2 A4
Zak.č.	
Stupeň PD	DSP
Měřítko	ČÍS.VÝKRESU
1:50	F3