TABULKA MÍSTNOSTÍ

č. míst.	název místnosti	plocha [m²]	podlaha	poznámka
201	výtahová šachta	3,12		

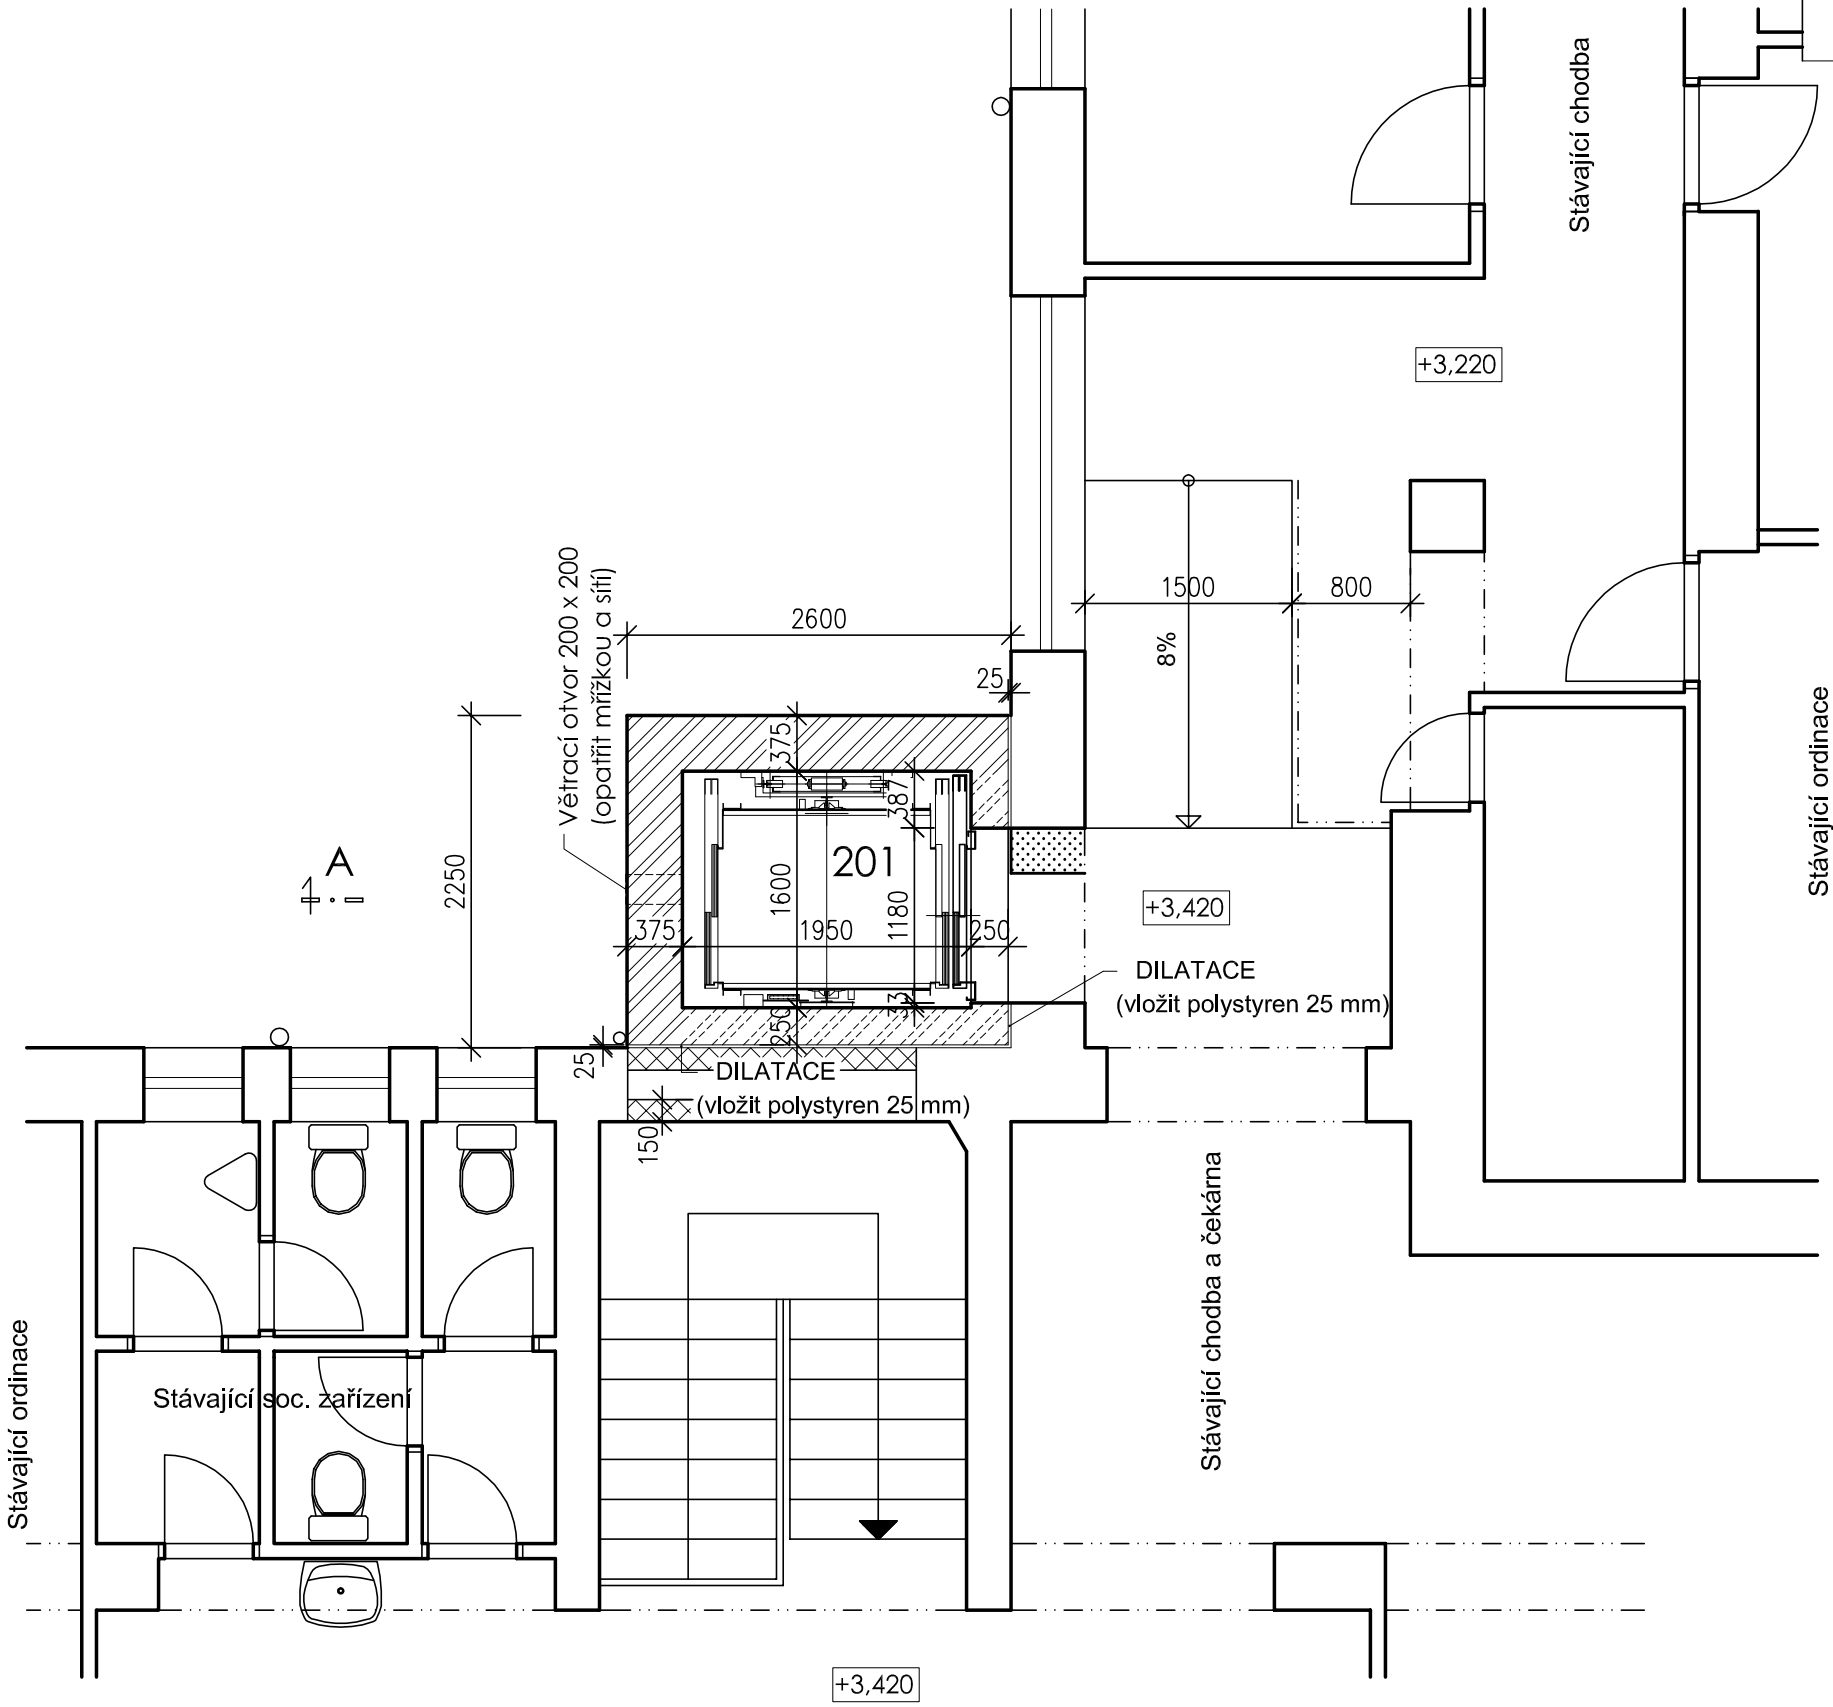

LEGENDA ZDIVA

- stávající zdivo z plných cihel
- cihly POROTHERM 36,5 P+D, P15 na maltu MVC 2,5
- cihly POROTHERM 24 P+D, P15 na maltu MVC 2,5
- cihly plné, P15 na maltu MVC 2,5
- vybourané zdivo

±0,000 = stávající podlaha v 1.NP

Zodp. projektant	Ing. Miloš ŠEDA		CB Projekt, spol.s r.o. Čechyňská 14 a, 602 00 Brno tel: 543 254 329
Vypracoval	Hasková		
Kreslil			
Investor: Obec Říčany			Datum 06/2011
Akce: Zdravotní středisko Říčany (Brněnská 361) PŘÍSTAVBA VÝTAHU Stavební část			Formát 2 A4 Zak.č. Stupeň PD DSP
Obsah: Půdorys 2.NP			Měřítko 1:50 ČÍS.VÝKRESU F4