

S1

- MODIFIKOVANÉ ASFALTOVÉ PÁSY POLY-ELAST s brádicovým posypem tl. 5 mm
- PODKLADNÍ ASFALTOVÉ PÁSY BITAGIT R tl. 4 mm, penetrační nátěr
- BETONOVÁ MAZANINA B20 tl. 40 mm, dilatovaná á 1 m
- POLYURETANOVÉ DESKY 100 mm
- SPÁDOVÉ KLÍNY Z POLYSTYRENU 20 až 120 mm
- PAROZÁBRANA
- ŽEL.BET. DESKY PZD 209/29/9 tl. 90 mm
- OMLITKA 10 mm






P1


- KERAMICKÁ PROTISLUZOVÁ DLAŽBA
- BETONOVÁ MAZANINA B20 tl. 50 mm
- POLYSTYREN PSB 30 tl. 80 mm
- IZOLACE PROTI VLHKOSTI SKLOBIT + penetrační nátěr
- PODKLADNÍ BETON B15 tl. 100 mm
- PŘEHUTNĚNÝ TERÉN

P2

- ŽELEZOBETONOVÁ DESKA (beton třídy C25/30) tl. 250 mm
- OCHRANNÝ CEMENTOVÝ POTĚR tl. 20 mm
- IZOLACE PROTI VLHKOSTI SKLOBIT + penetrační nátěr
- PODKLADNÍ BETON B15 tl. 200 mm
- ZAVIBROVANÁ VRSTVA ostroranného štěrku (frakce 50 mm) tl. 200 mm (zajiťá jemnozrnnou tekutou betonovou směsí)
- PŘEHUTNĚNÝ TERÉN

### LEGENDA ZDIVA

-  stávající zdívo z plných cihel
-  cihly POROTHERM 36,5 P+D, P15 na maltu MVC 2,5
-  cihly POROTHERM 24 P+D, P15 na maltu MVC 2,5
-  cihly plné, P15 na maltu MVC 2,5
-  Železobeton třídy C 25/30 XC1

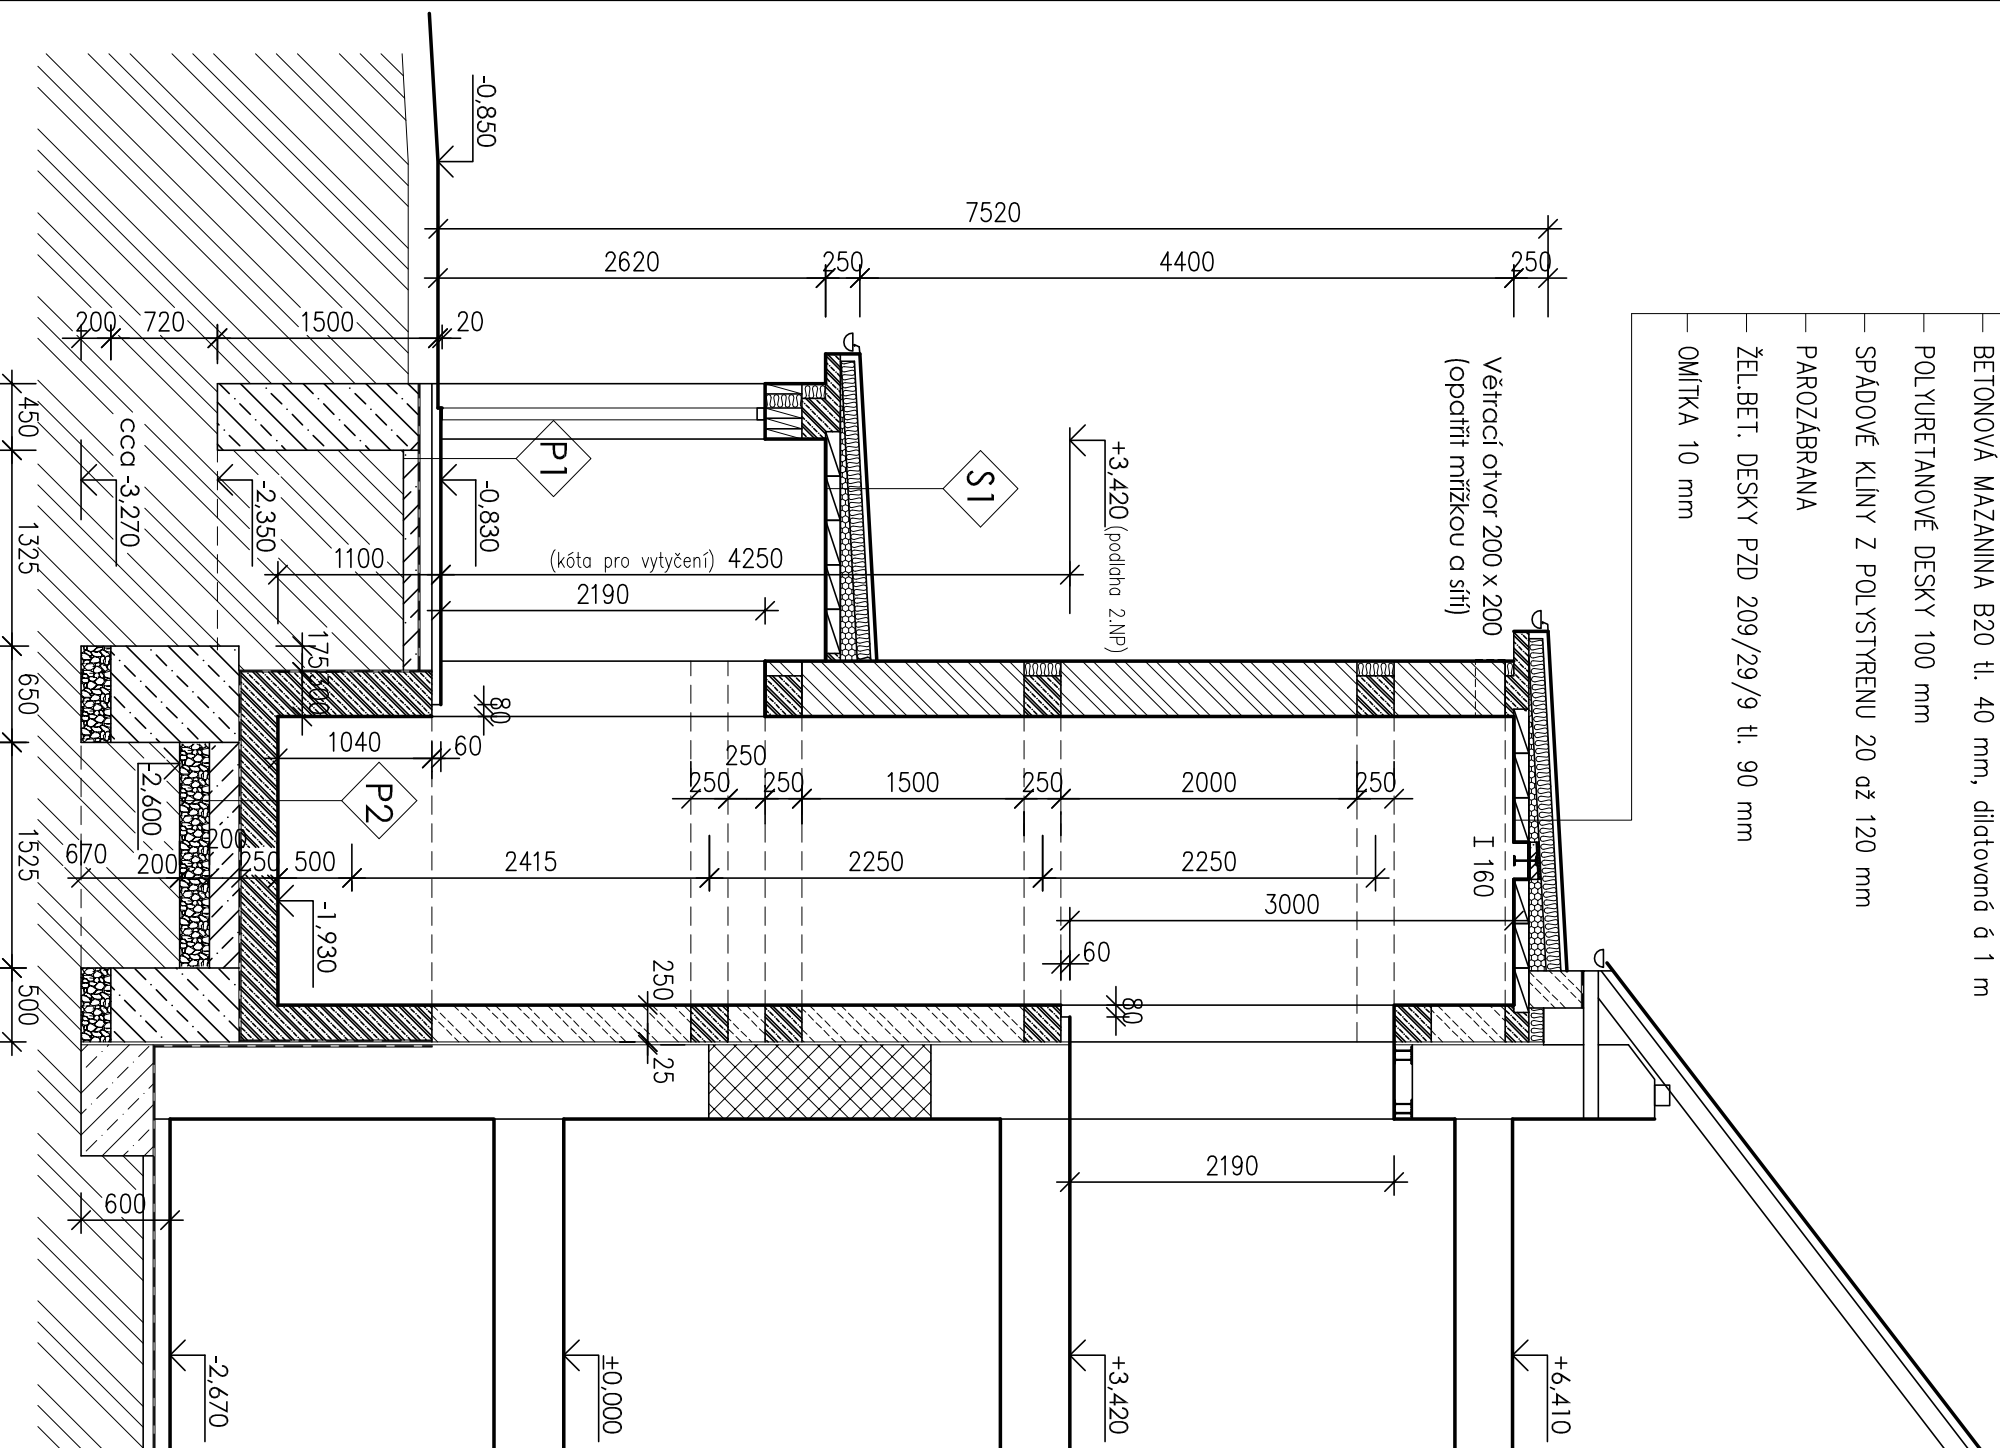

±0,000 = stávající podlaha v 1.NP

Zodp. projektant	Ing. Miloš ŠEDA	CB Projekt, spol.s r.o.	Čechyňská 14 a, 602 00 Brno
Vypracoval	Hasková		tel: 543 254 329
Kreslil			
Investor:	Obec Říčany	Datum	06/2011
Acce:	Zdravotní středisko Říčany (Brněnská 361)	Formát	2 A4
	PŘÍSTAVBA VÝTAHU	Zak.č.	
	Stavební část	Stupeň PD	DSP
Obsah:	Řez A - A	Měřítko	1:50
		Čís. výkresu	F5