ŘÍČANY–ULICE OKROUHLICKÁ,U CIHELNY
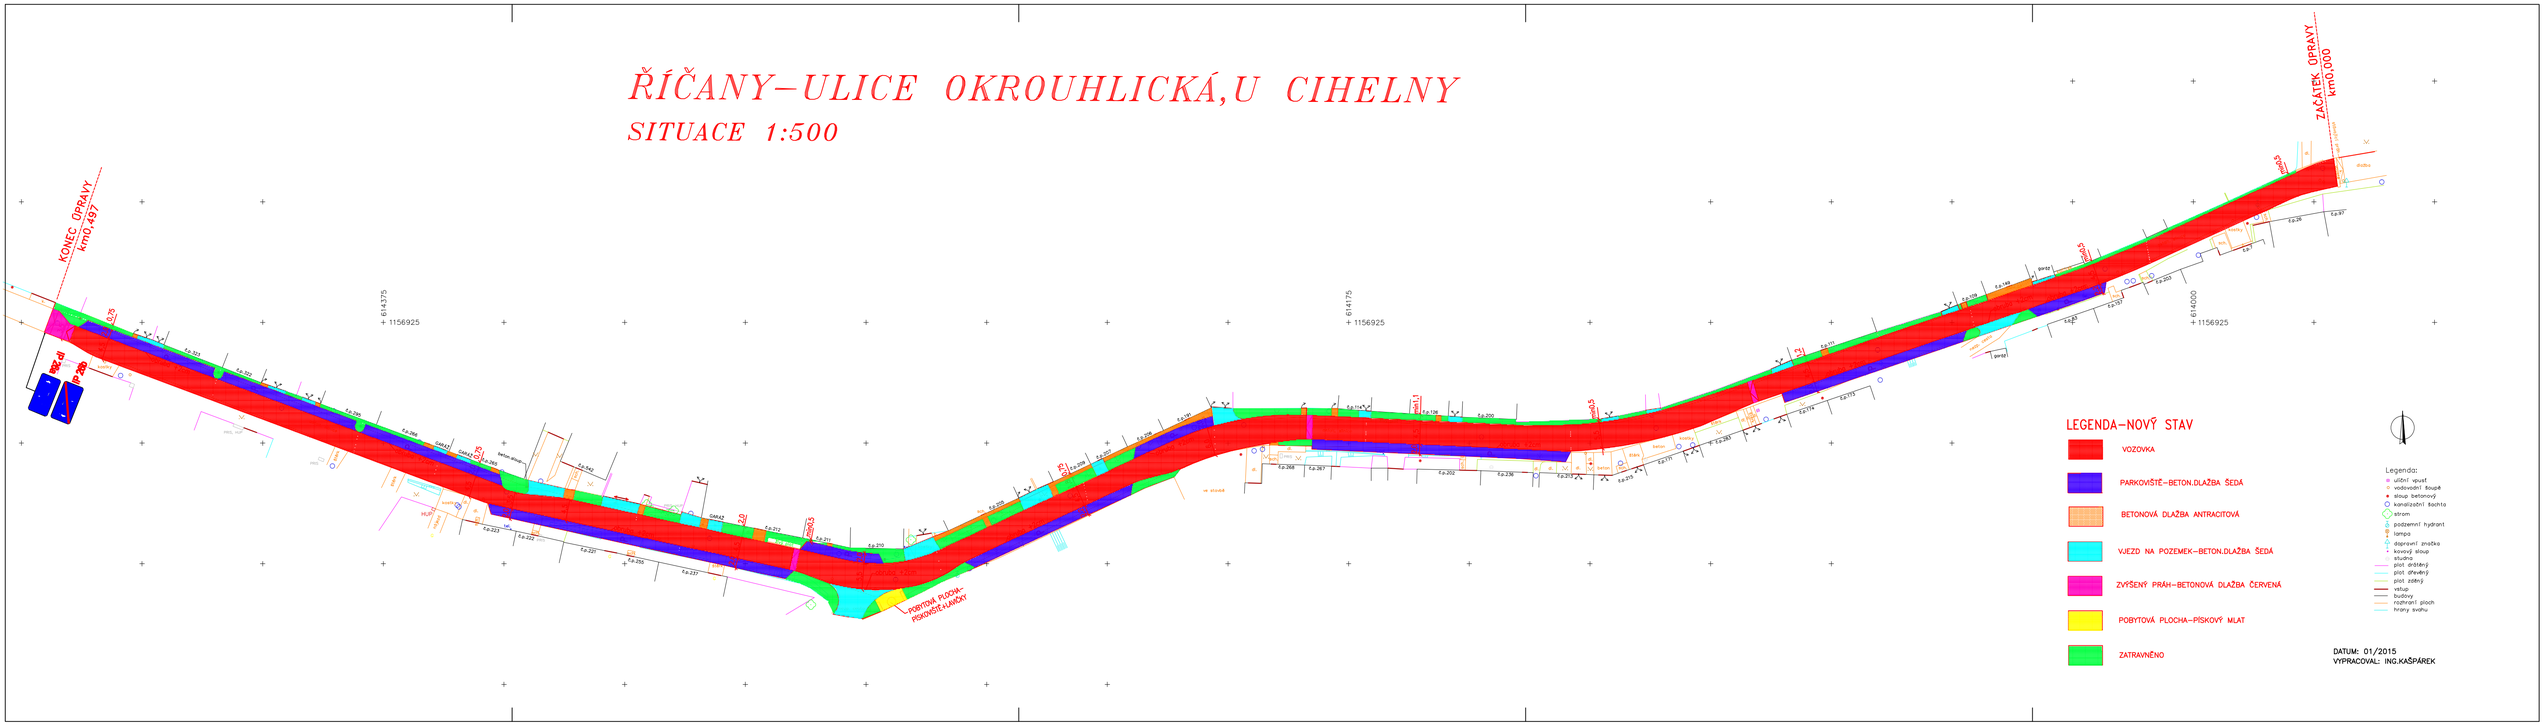
SITUACE 1:500