SITUACE M 1:500

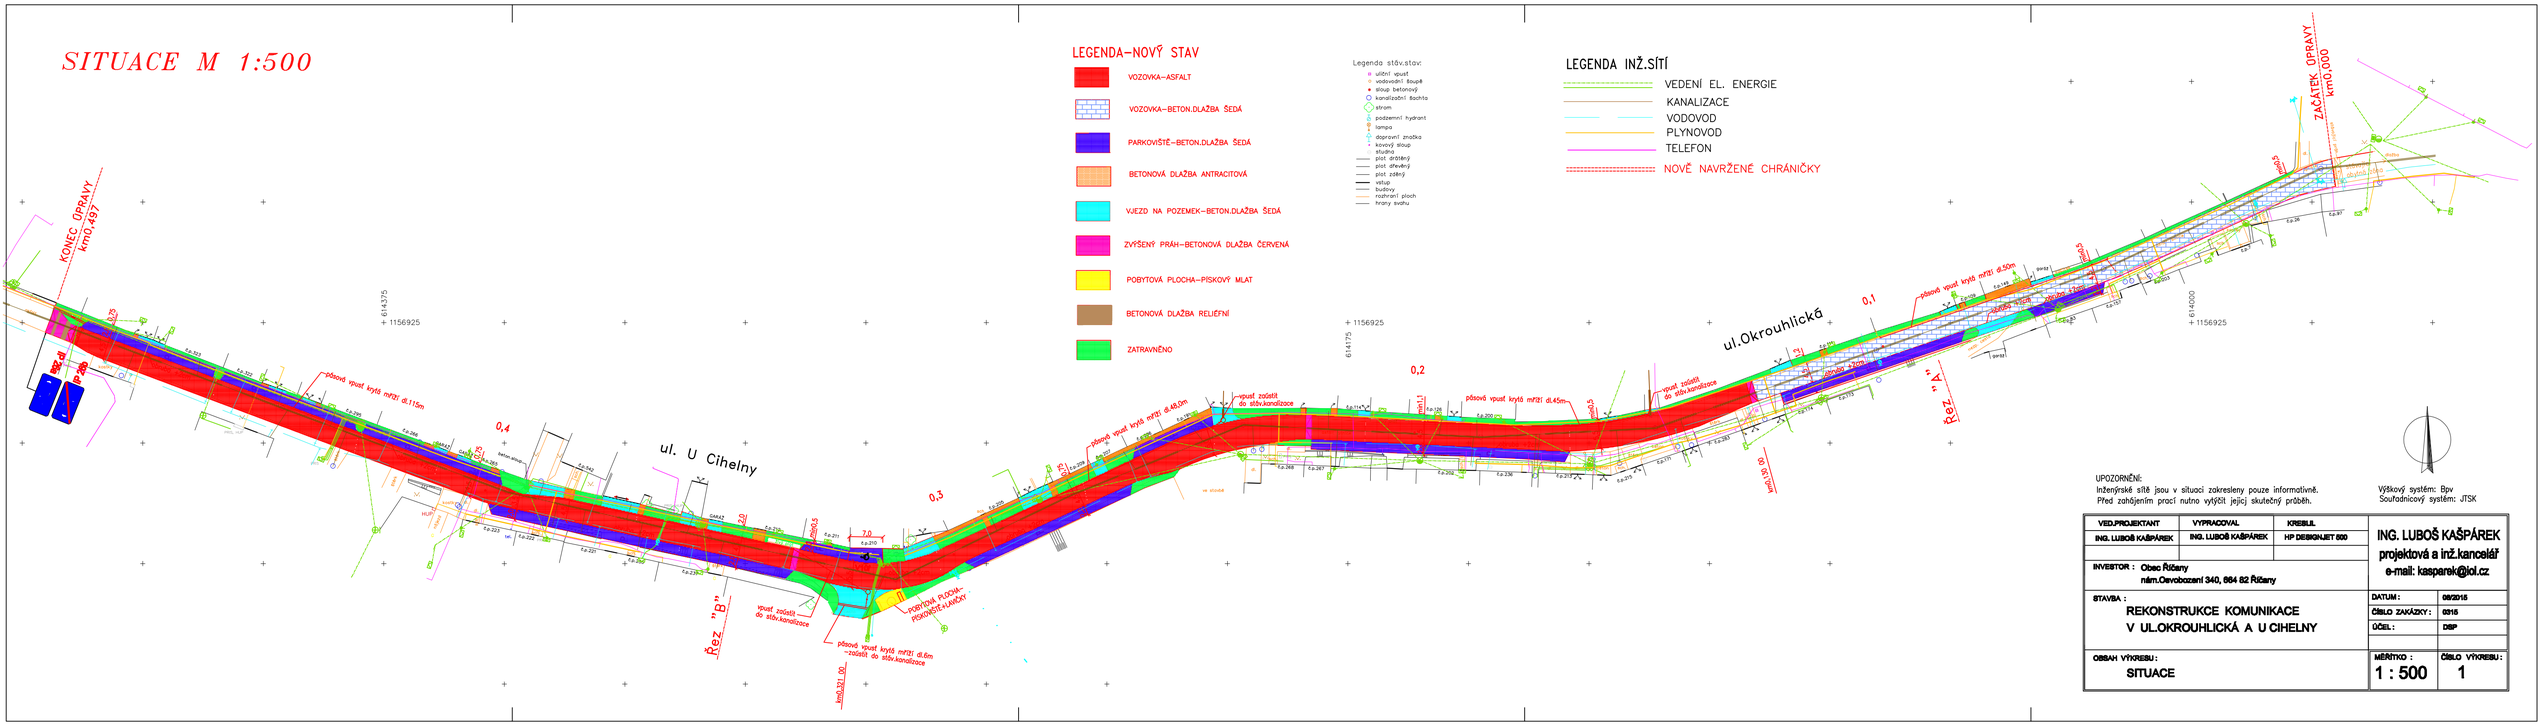

LEGENDA–NOVÝ STAV

- VOZOVKA–ASFALT
- VOZOVKA–BETON.DLAŽBA ŠEDÁ
- PARKOVIŠTĚ–BETON.DLAŽBA ŠEDÁ
- BETONOVÁ DLAŽBA ANTRACITOVÁ
- VJEZD NA POZEMEK–BETON.DLAŽBA ŠEDÁ
- ZVÝŠENÝ PRÁH–BETONOVÁ DLAŽBA ČERVENÁ
- POBYTOVÁ PLOCHA–PÍSKOVÝ MLAT
- BETONOVÁ DLAŽBA RELIÉFNÍ
- ZATRAVNĚNO

Legenda stáv.stav:

- uliční vpusť
- vodovodní šoupě
- sloup betonový
- kanalizační šachta
- strom
- podzemní hydrant
- lampa
- dopravní značka
- kovový sloup
- studna
- plot drátěný
- plot dřevěný
- plot zděný
- vstup
- budovy
- rozhraní ploch
- hrany svahu

LEGENDA INŽ.SÍTÍ

- VEDENÍ EL. ENERGIE
- KANALIZACE
- VODOVOD
- PLYNOVOD
- TELEFON
- NOVĚ NAVRŽENÉ CHRÁNIČKY

UPOZORNĚNÍ:
Inženýrské sítě jsou v situaci zakresleny pouze informativně.
Před zahájením prací nutno vytýčit jejicj skutečný průběh.

Výškový systém: Bpv
Souřadnicový systém: JTSK

VED.PROJEKTANT	VYPRACOVAL	KRESLIL	ING. LUBOŠ KAŠPÁREK projektová a inž.kancelář e-mail: kasparek@iol.cz
ING. LUBOŠ KAŠPÁREK	ING. LUBOŠ KAŠPÁREK	HP DESIGNJET 500	
INVESTOR : Obec Říčany nám.Osvobození 340, 664 82 Říčany			
STAVBA : REKONSTRUKCE KOMUNIKACE V UL.OKROUHLICKÁ A U CIHELNY			DATUM : 08/2015 ČÍSLO ZAKÁZKY : 0315 ÚČEL : DSP
OBSAH VÝKRESU : SITUACE			MĚŘÍTKO : 1 : 500 ČÍSLO VÝKRESU : 1