

listnaté stromy (jablň, jeřáb)

vodní prvek, pítko, art

okno do zahrady, pevné bezrámové zasklení, zvednout překlad - prosklena celá stěna

katafalk bude odstraněn, používat se budou pouze máry  
1. varianta repase původních  
2. varianta - nové dubové máry

nová okna - art přirozené + umělé osvětlení

původní dlažba

oprava původních dveří, zachovat vč. původního prosklení

nové dveře, bílé, skryté, bezfalcové  
? zvýšit výšku otvoru po hranu parapetu oken

nové schodiště masivní dub - trámy

mlat-zpevněná plocha

rampa pro invalidy dřevěná konstrukce



neprostupná bariéra smíšené keře plody pro ptáky

B-B'

původní ocelové schodiště zastínit dřevěnou konstrukcí

A-A'

snížit sv výšku

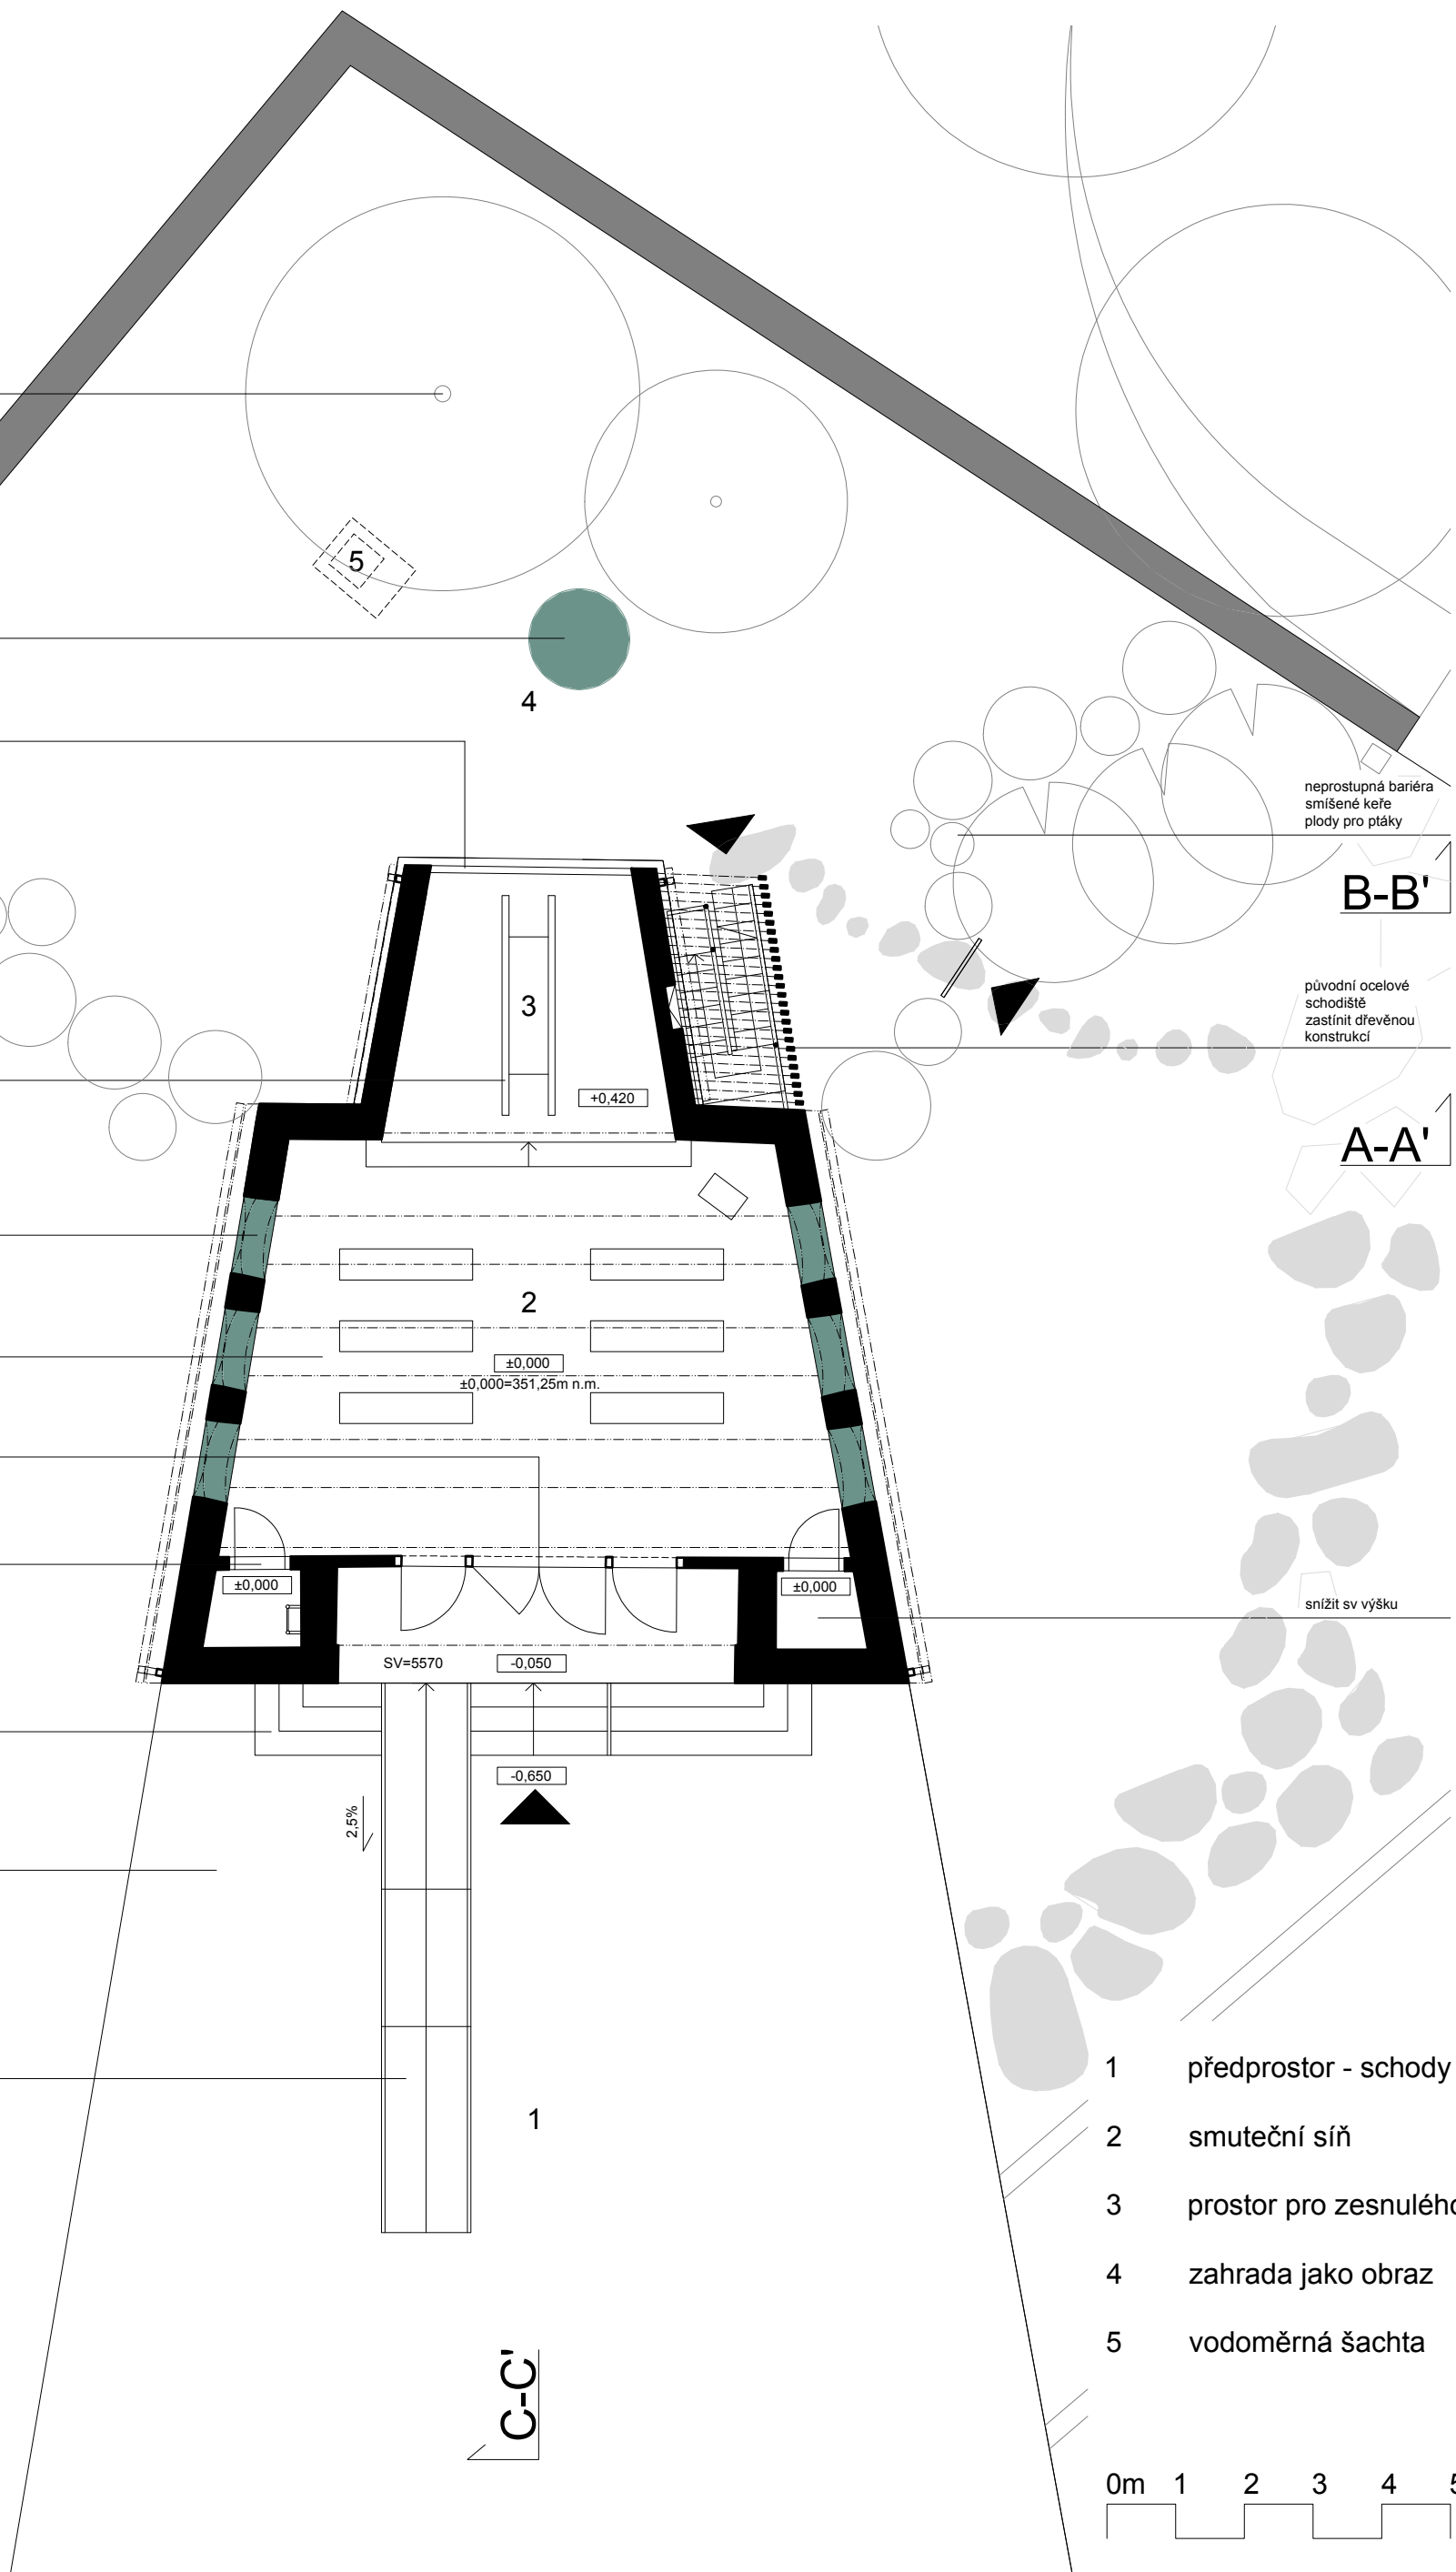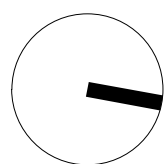

- 1 předprostor - schody
- 2 smuteční síň
- 3 prostor pro zesnulého
- 4 zahrada jako obraz
- 5 vodoměrná šachta

0m 1 2 3 4 5