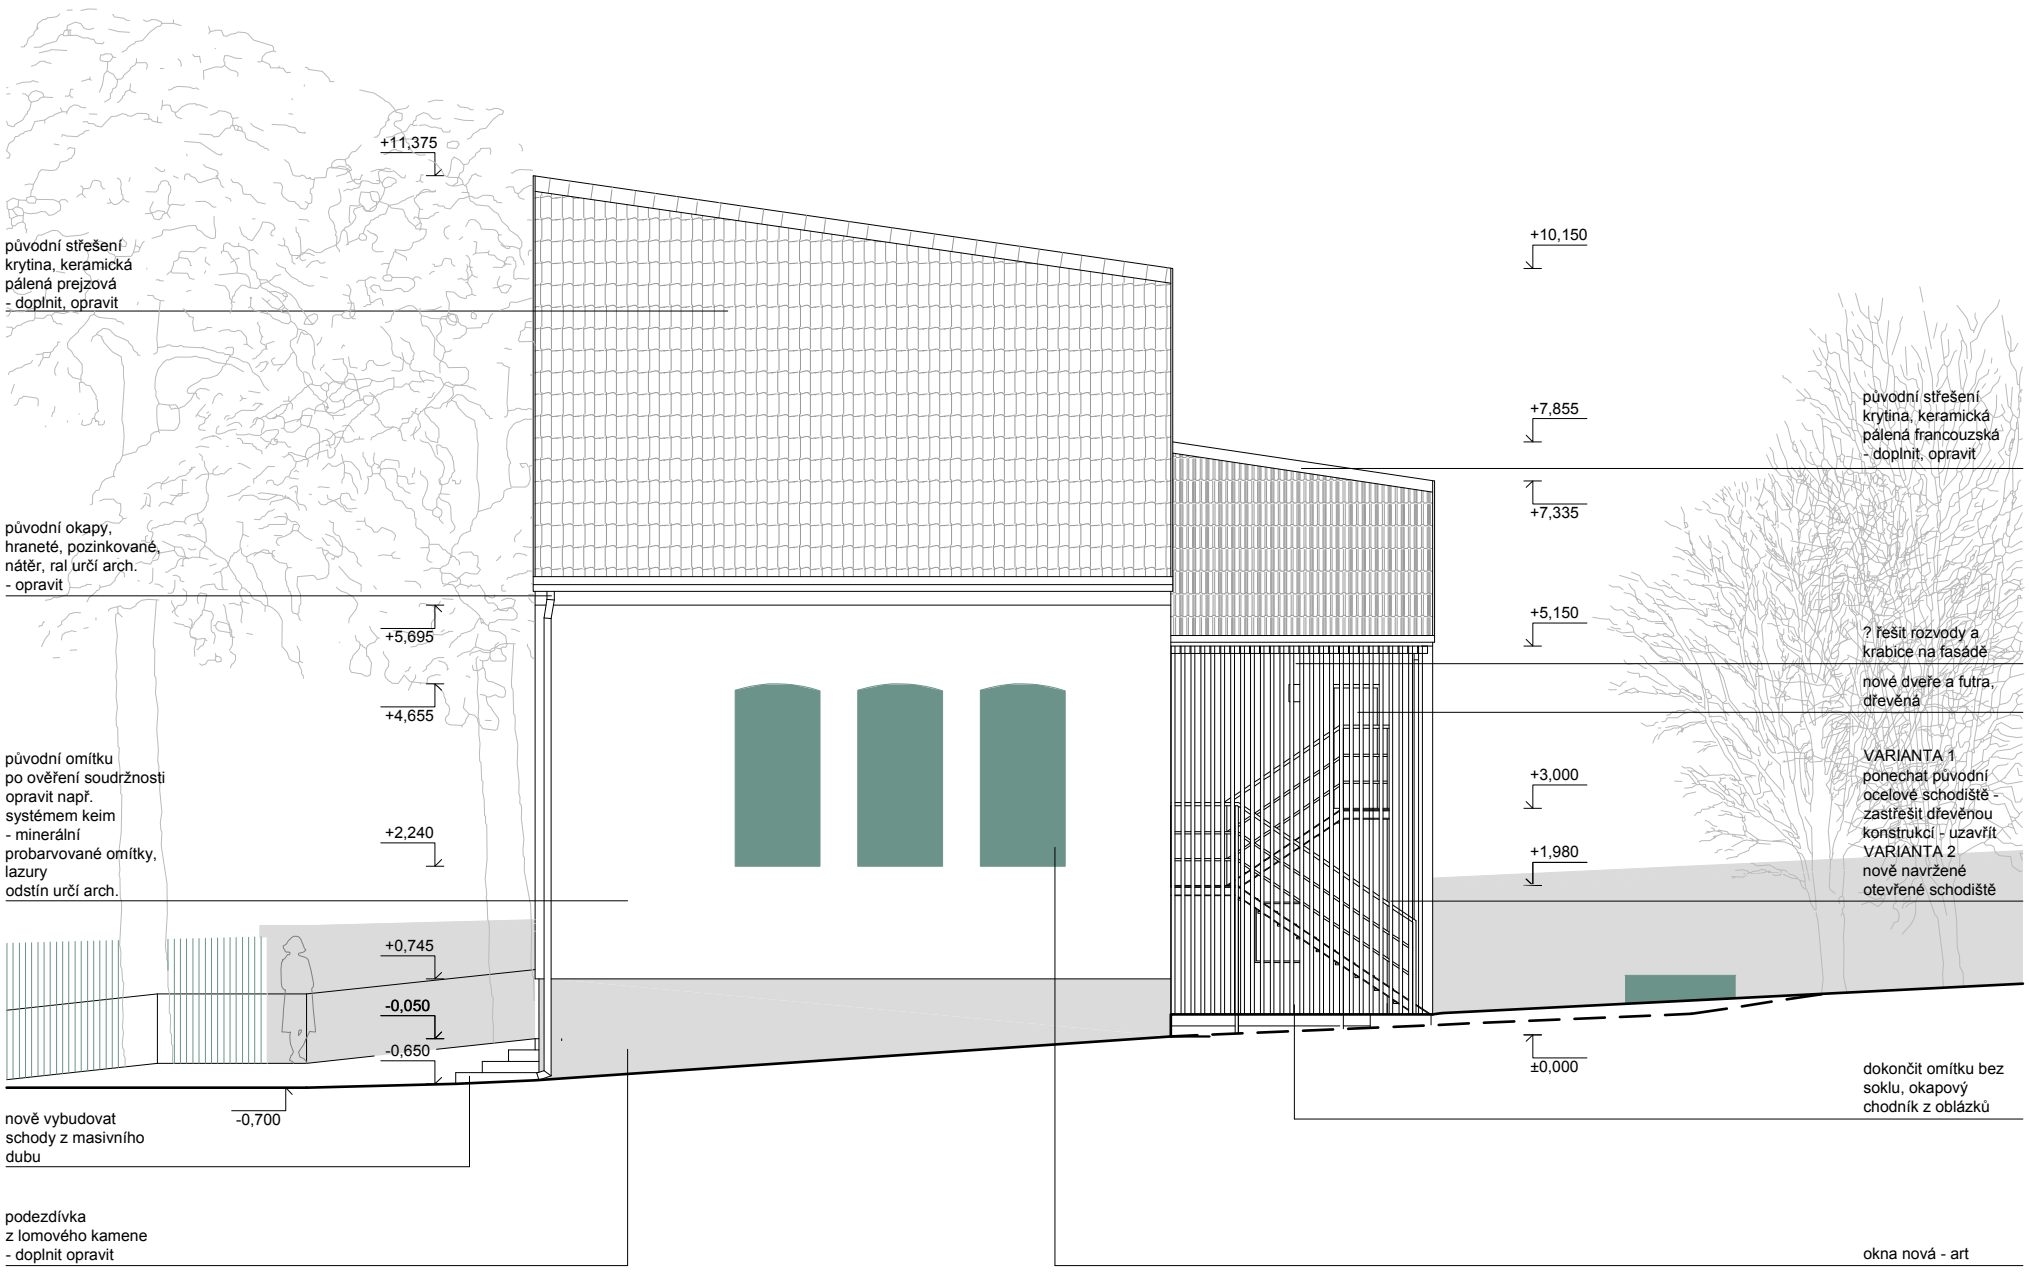

0m 1 2 3 4 5

M 1:100

POHLED SEVERNÍ 08

ing. arch. Daniela Hanousková Boučková 732 530 982 daniela.bouckova@volny.cz
ing. arch. Jana Štěrbáková