
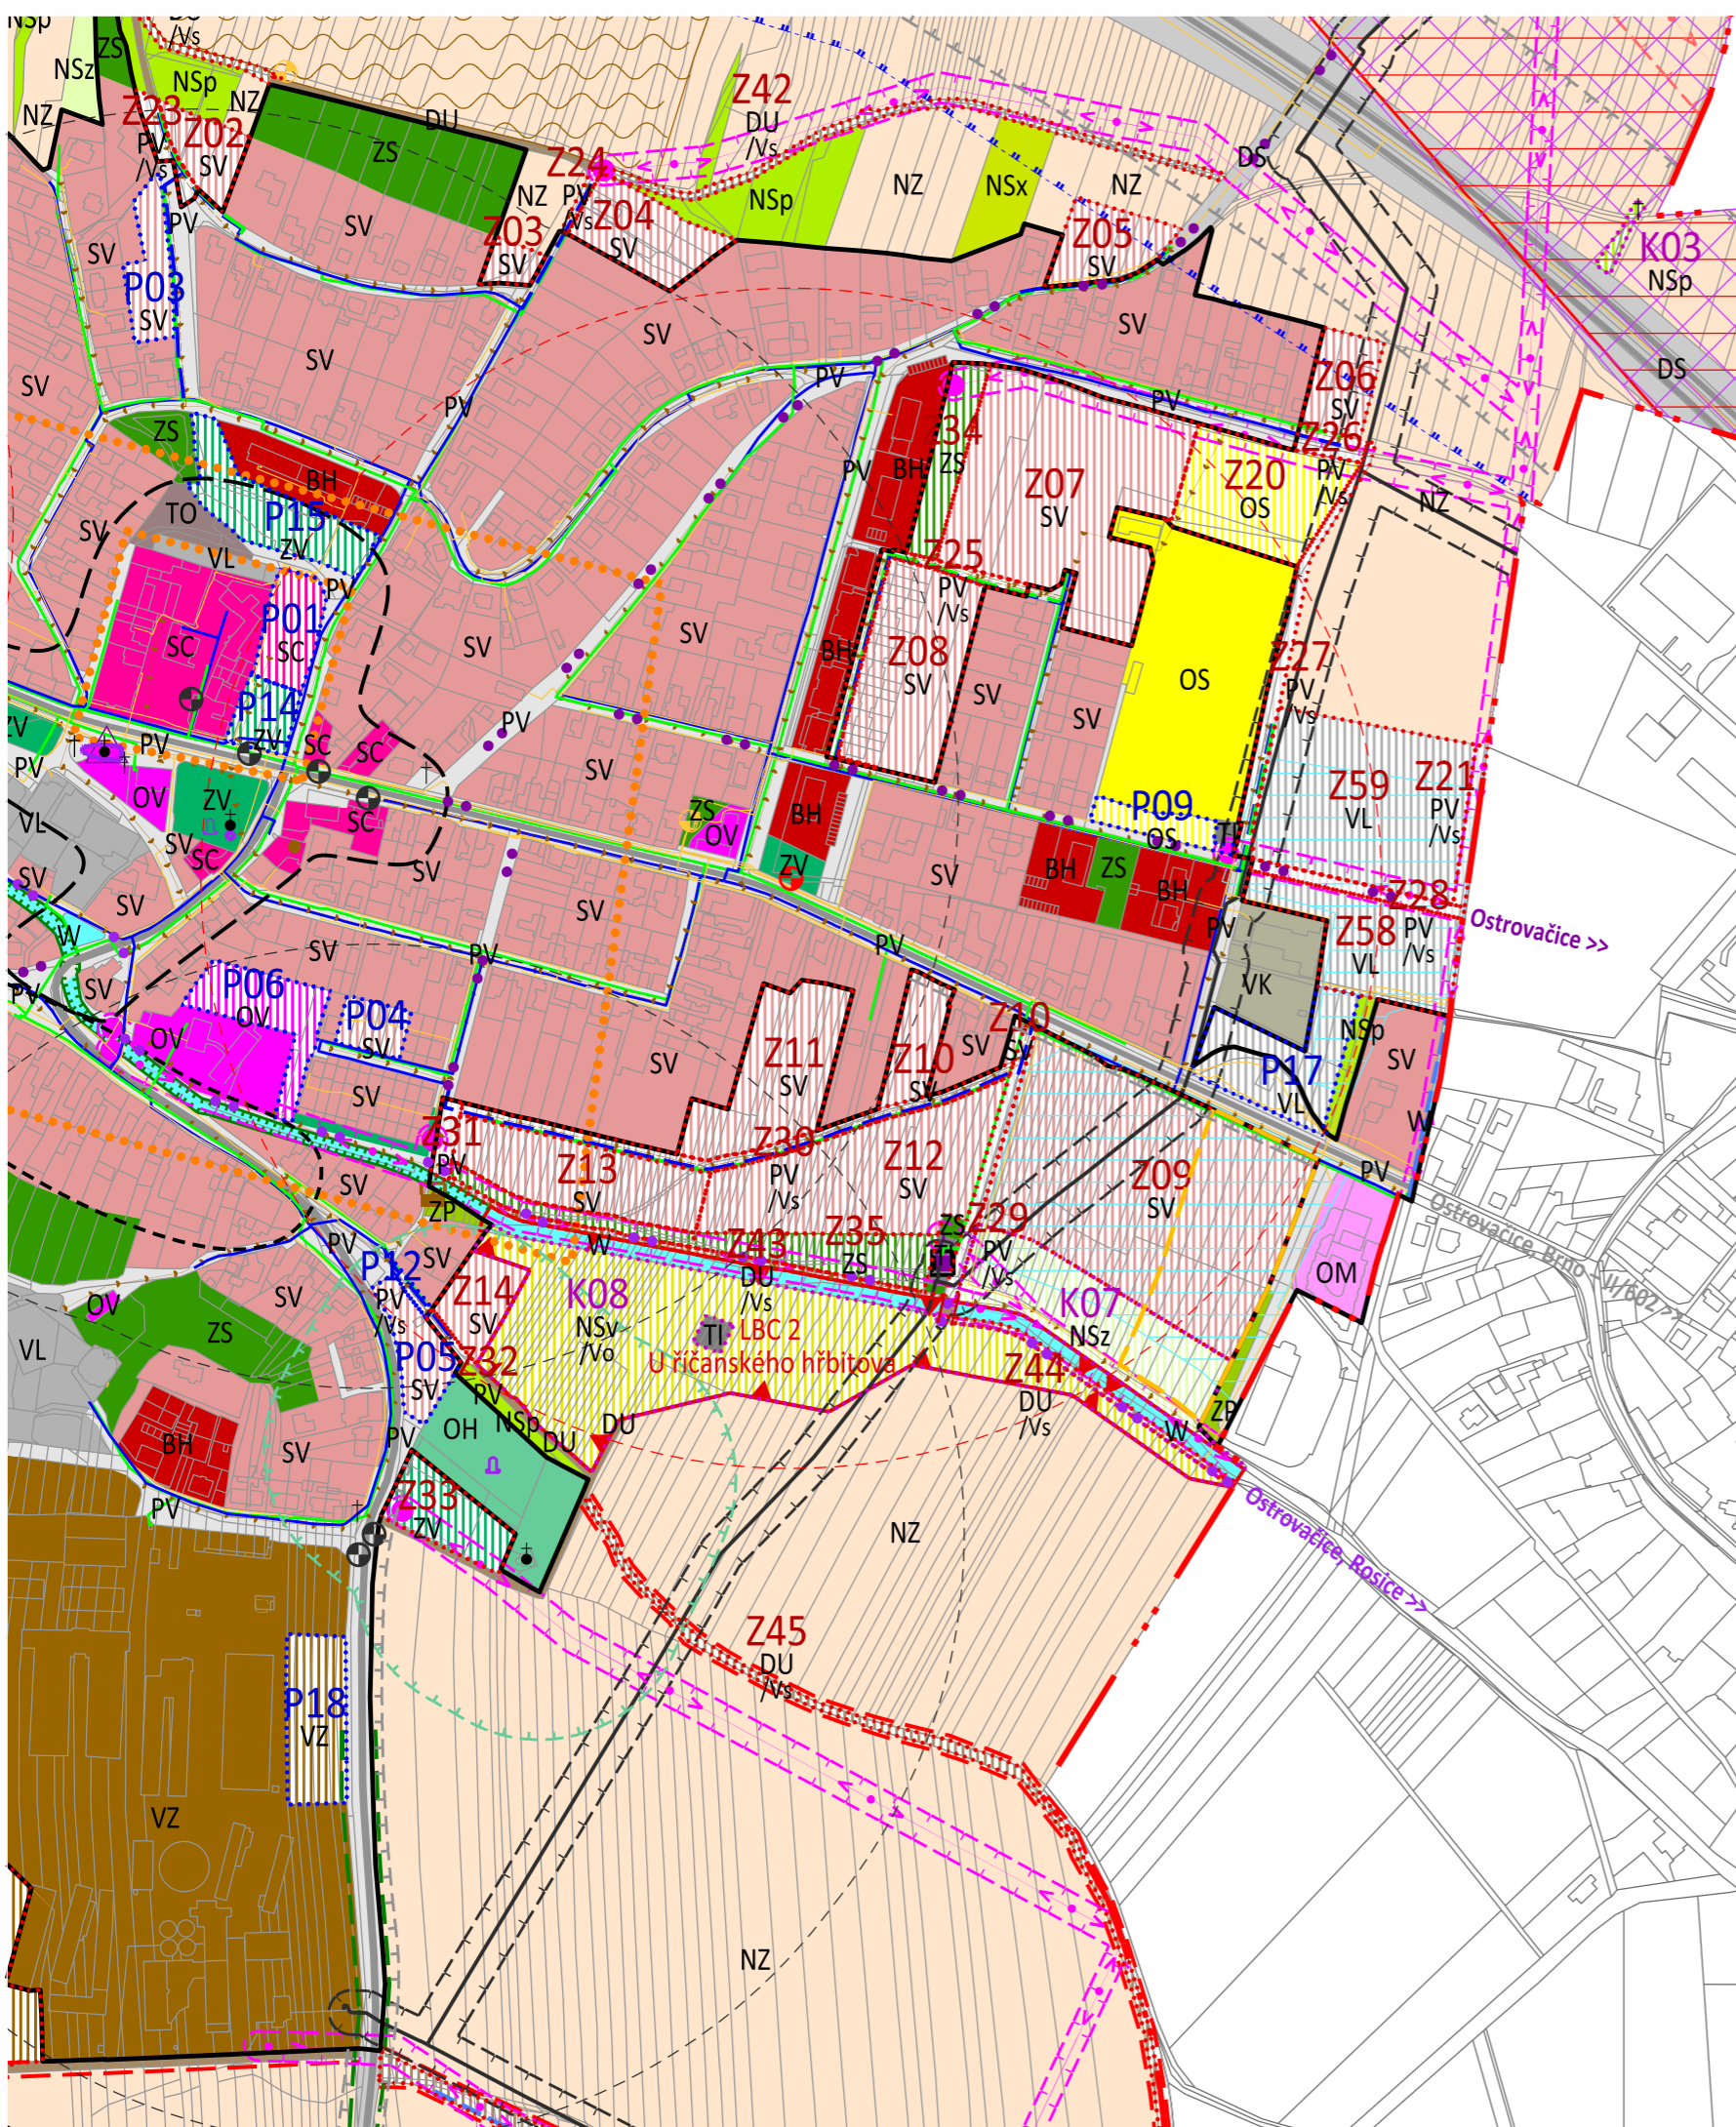


ÚZEMNÍ STUDIE PLOCH Z09 A K07 - ČÁST A

LEGENDA

— hranice řešeného území (ČÁST A územní studie ploch Z09 a K07)

Dále viz legenda koordinčního výkresu platného územního plánu Říčany.

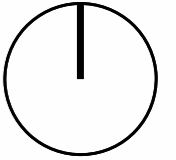

Širší vztahy

4

objednatel:	Obec Říčany
zhotovitel:	Urbanistické středisko Brno, spol. s r.o.
evidenční číslo:	221-001-980
projektanti:	Ing. arch. Ivana Machek Ing. arch. Vanda Ciznerová Ing. Pavel Veselý



datum: říjen 2021
měřítko: 1:5000