



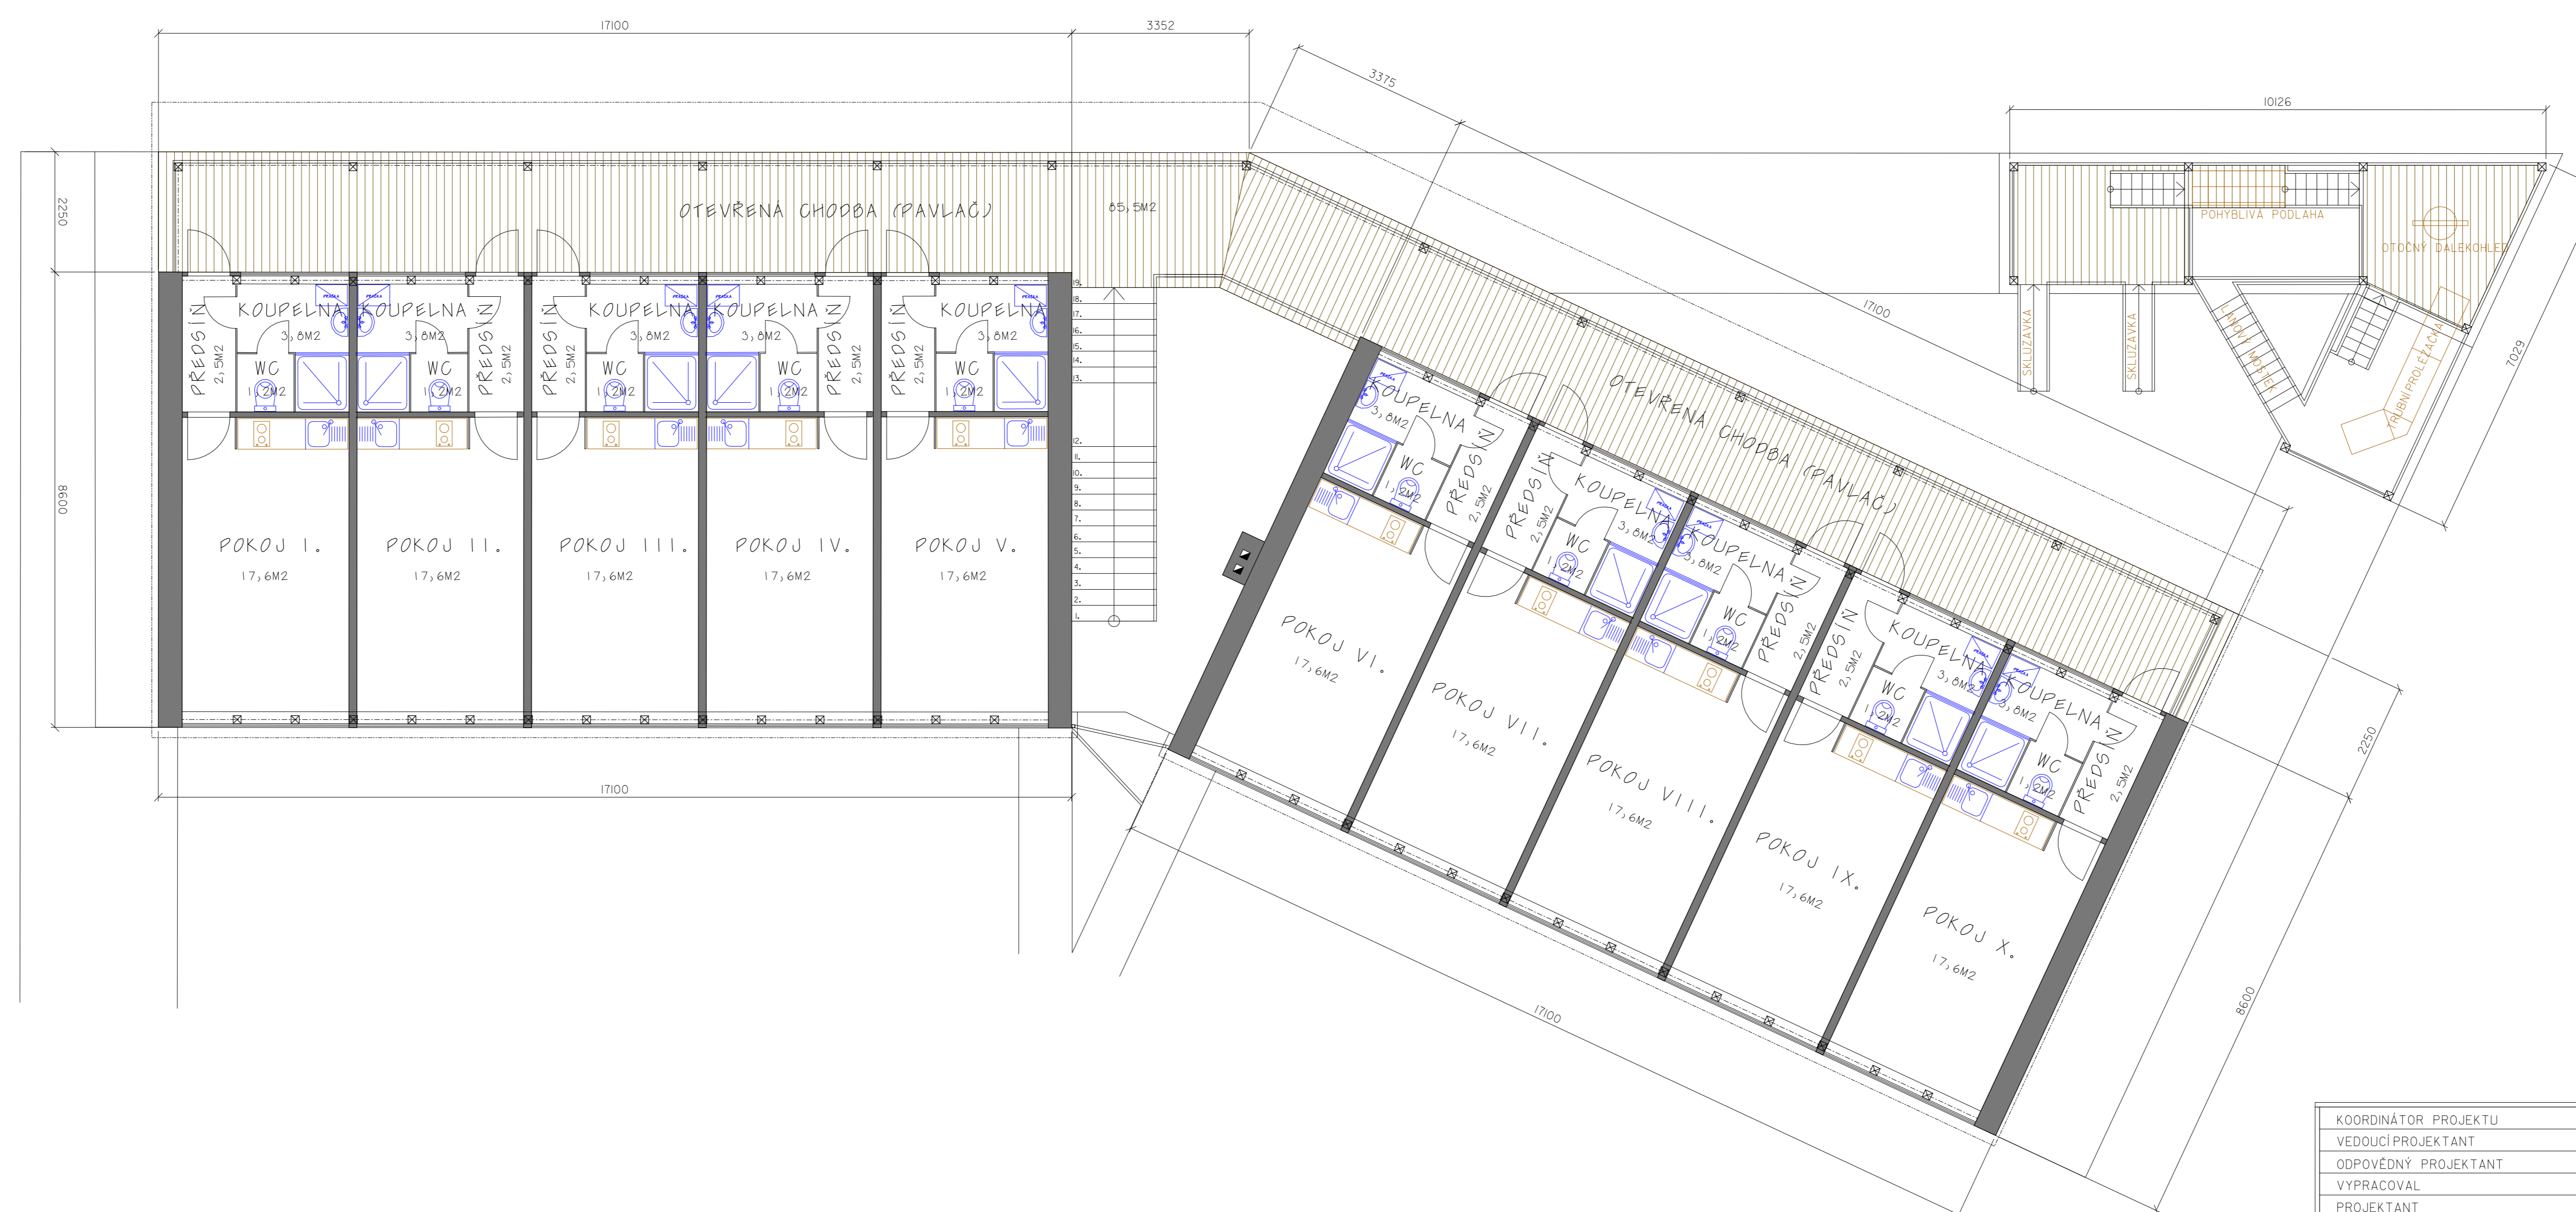

PŮDORYS 1. NP.

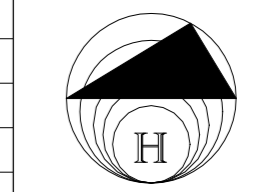

PŮDORYS 2. NP.

KOORDINÁTOR PROJEKTU	ING.ARCH. RADEK HAŠKA	 HAŠKA, a.s. TEL./FAX: 56 47 56 JUNÁKOVKA 74, 750 666 01
VEDOUcí PROJEKTANT	ING.ARCH. RADEK HAŠKA	
ODPOVĚDNÝ PROJEKTANT	ING.MIROSLAV BRÁNSKÝ	
VYPRACOVAL	ING.ARCH. RADEK HAŠKA	
PROJEKTANT	HAŠKA, a.s., Jungmannova 74, Třstnov	
INVESTOR	OBEC ŘÍČANY Nam. Dr. Vokáčova č.p. 340, 664 82 Řičany IČ: 00282537	STUPĚŇ STUDIE ČÍSLO ZAKÁZKY 12 / 03 / 15 FORMÁT A4 DATUM 10.8.2012 MĚŘITKO ČÍSLO VÝKRESU 1 / 100
NÁZEV STAVBY	VEREJNÉ VÍCEÚČELOVÉ HRISTE - MAREČKOVA LOUČKA	
MÍSTO STAVBY	ŘÍČANY U BRNA	
STAVEBNÍ OBJEKT	SO 01-PROVOZOVNÍ BUDOVA	
NÁZEV VÝKRESU	PŮDORYS 1.NP., 2.NP.	