


ŘÍČANY-ULICE OKROUHLICKÁ, U CIHELNY
SITUACE 1:500

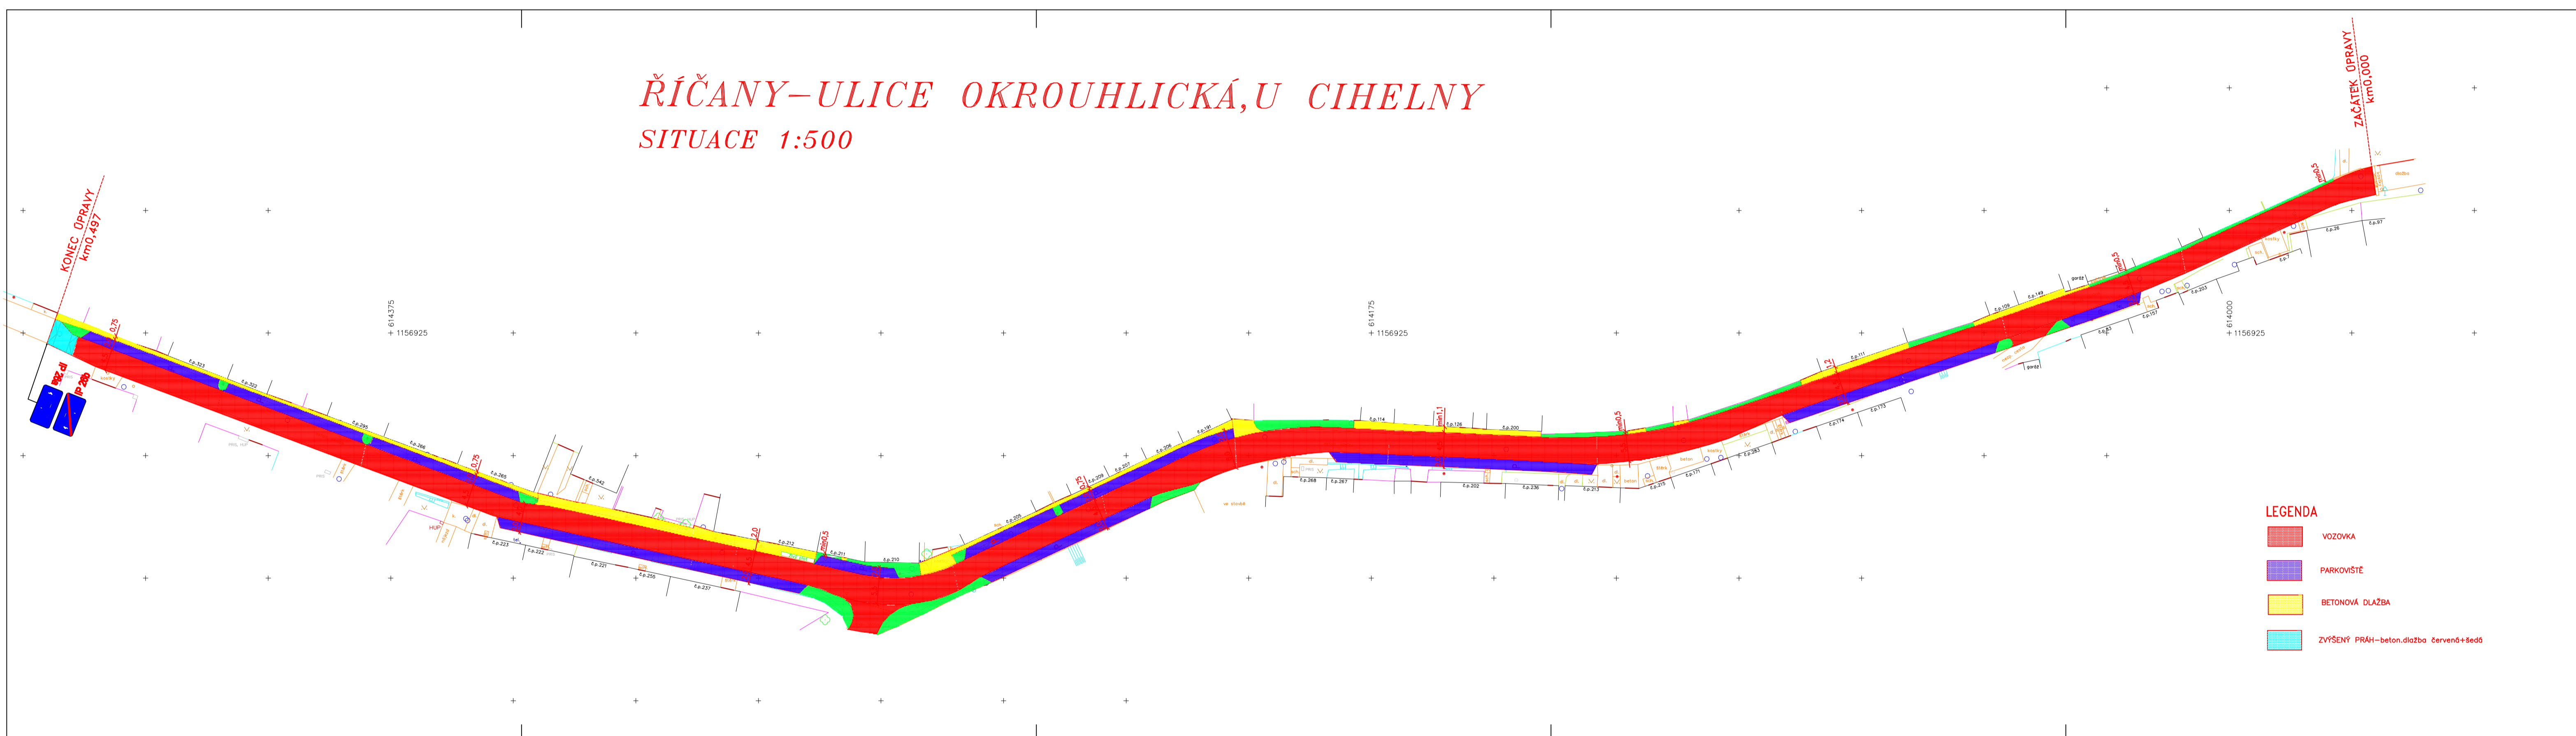

- LEGENDA
- VOZOVKA
 - PARKOVIŠTĚ
 - BETONOVÁ DLÁŽBA
 - ZVÝŠENÍ PRÁH--beton.dlažba červená+šedá