


SO 09- AUTOBUSOVÉ ZASTÁVKY
BRNO-ŘÍČANY-V.BÍTEŠ

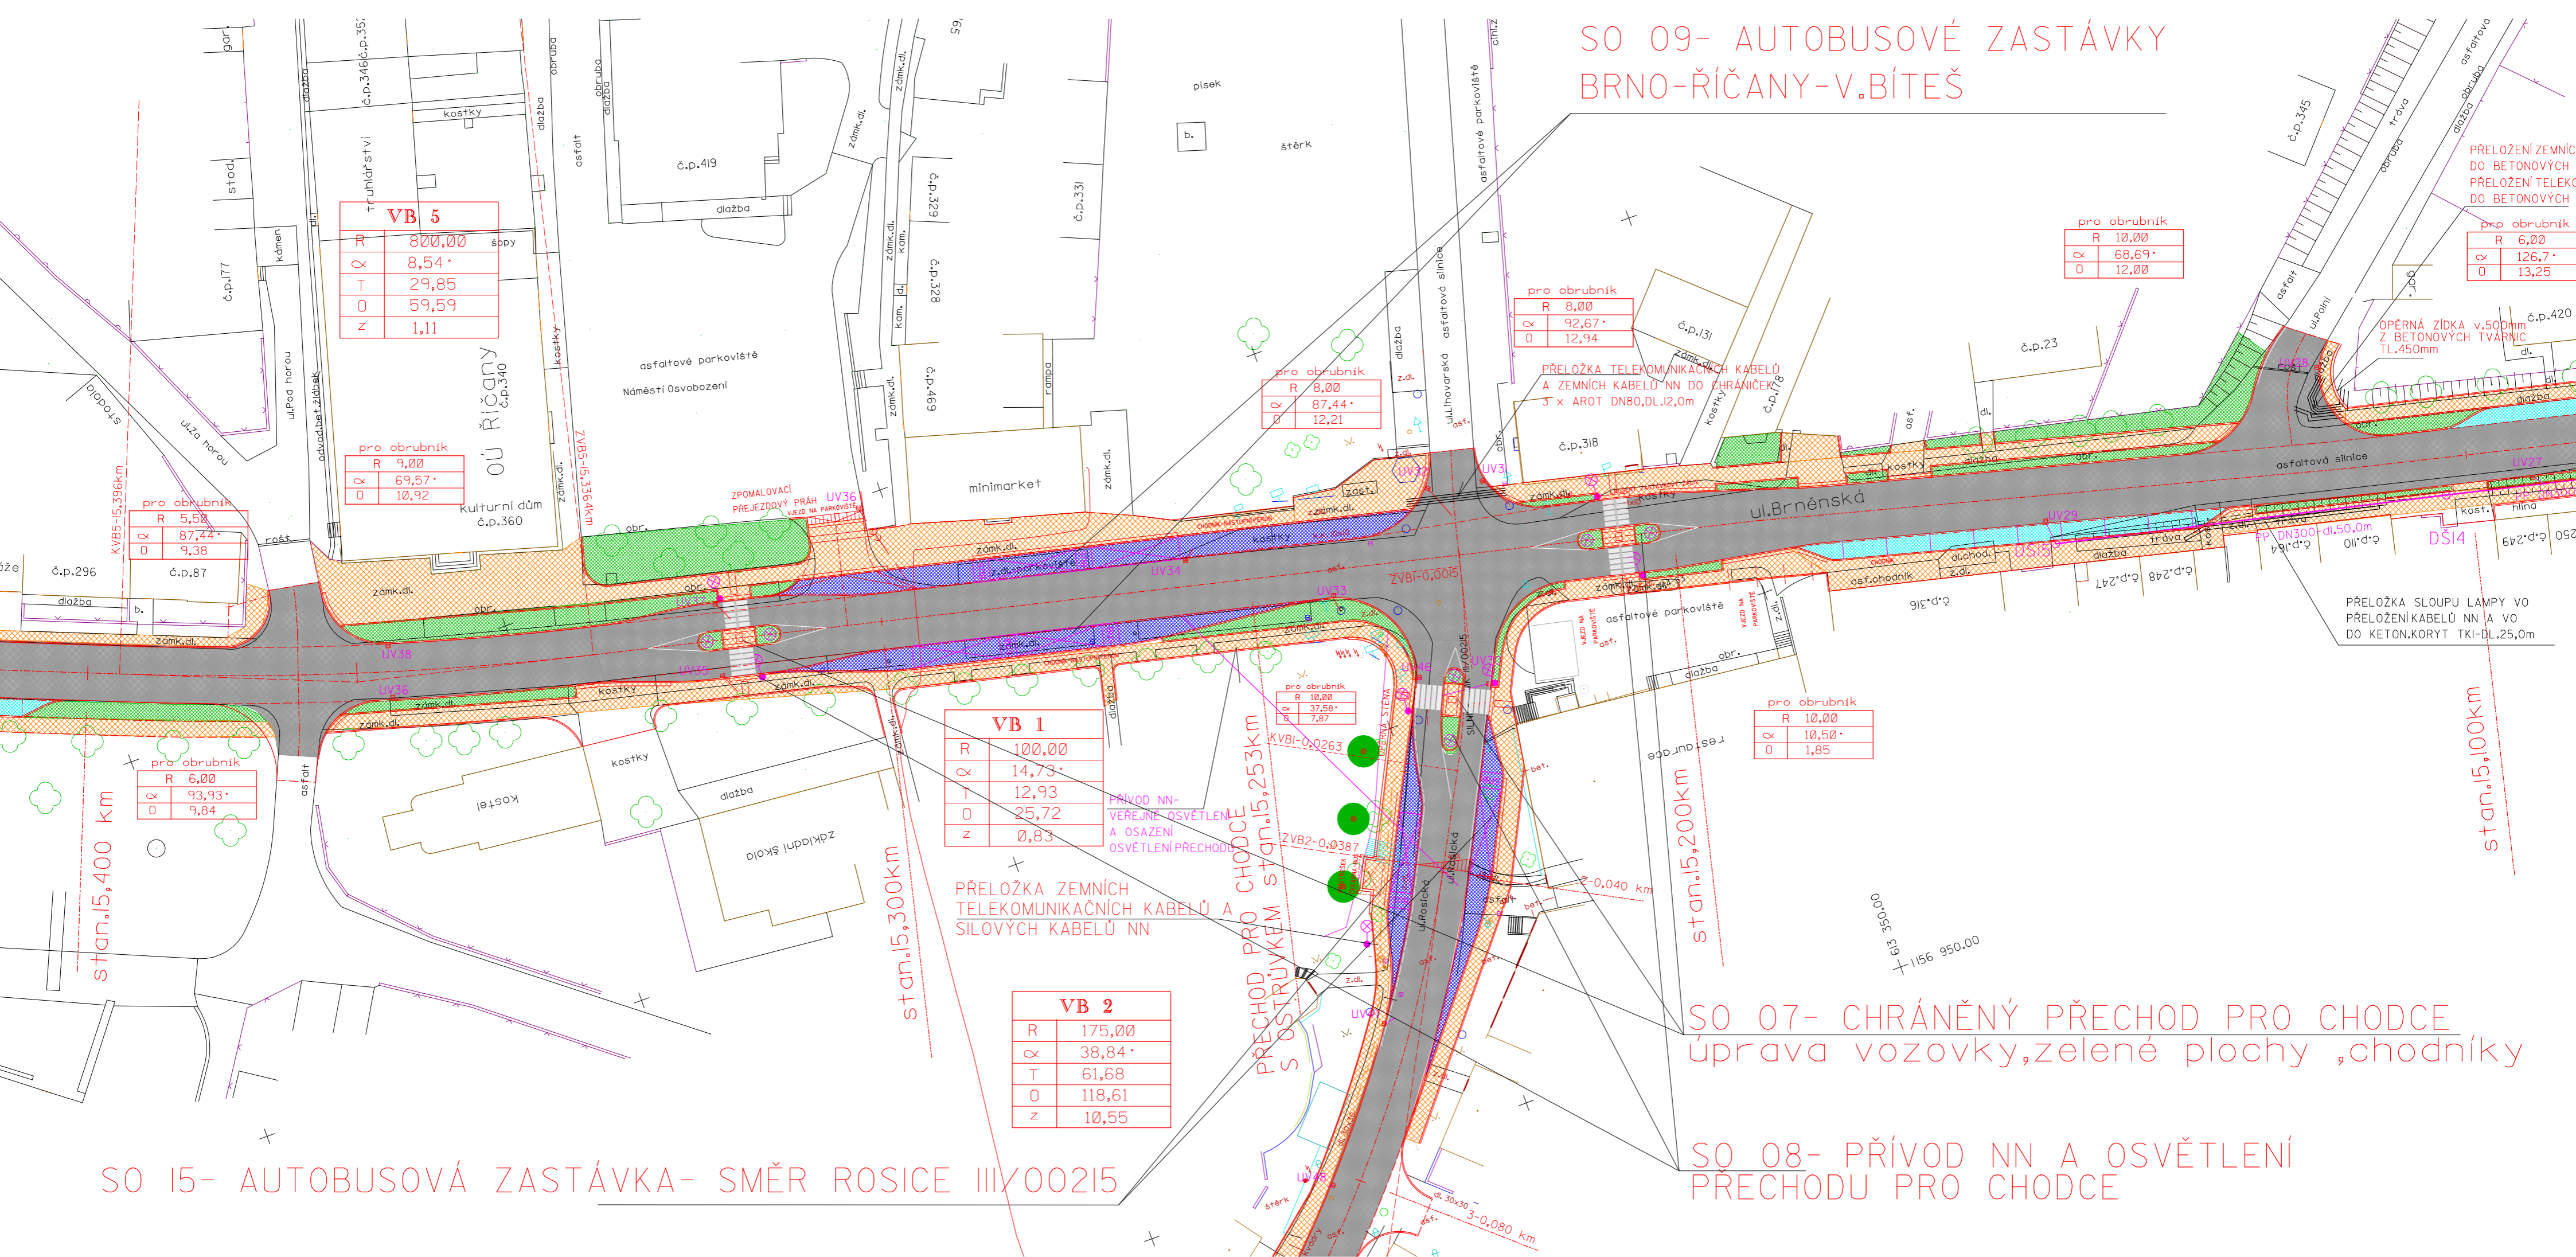

VB 5

| | |
|---|--------|
| R | 800,00 |
| Q | 8,54 |
| T | 29,85 |
| O | 59,59 |
| Z | 1,11 |

pro obrubník

| | |
|---|-------|
| R | 9,00 |
| Q | 69,57 |
| O | 10,92 |

pro obrubník

| | |
|---|-------|
| R | 5,50 |
| Q | 87,44 |
| O | 9,38 |

VB 1

| | |
|---|--------|
| R | 100,00 |
| Q | 14,73 |
| T | 12,93 |
| O | 25,72 |
| Z | 0,83 |

VB 2

| | |
|---|--------|
| R | 175,00 |
| Q | 38,84 |
| T | 61,68 |
| O | 118,61 |
| Z | 10,55 |

pro obrubník

| | |
|---|-------|
| R | 8,00 |
| Q | 92,67 |
| O | 12,94 |

pro obrubník

| | |
|---|-------|
| R | 8,00 |
| Q | 87,44 |
| O | 12,21 |

pro obrubník

| | |
|---|-------|
| R | 10,00 |
| Q | 68,69 |
| O | 12,00 |

pro obrubník

| | |
|---|-------|
| R | 6,00 |
| Q | 126,7 |
| O | 13,25 |

pro obrubník

| | |
|---|-------|
| R | 10,00 |
| Q | 10,50 |
| O | 1,85 |

SO 15- AUTOBUSOVÁ ZASTÁVKA- SMĚR ROSICE III/00215

SO 07- CHRÁNĚNÝ PŘECHOD PRO CHODCE
uprava vozovky, zelené plochy, chodníky

SO 08- PŘÍVOD NN A OSVĚTLENÍ
PŘECHODU PRO CHODCE

PŘELOŽENÍ ZEMNÍCH
DO BETONOVÝCH
PŘELOŽENÍ TELEK
DO BETONOVÝCH

OPĚRNÁ ZÍDKA v.500mm
Z BETONOVÝCH TVÁŘNIC
TL.450mm

PŘELOŽKA SLOUPU LAMPY VO
PŘELOŽENÍ KABELŮ NN A VO
DO KETON. KORYT TKI-DL.25,0m

PŘECHOD PRO CHODCE
S OSTRŮVKEM stan.15,253km

stan.15,300km

stan.15,200km

stan.15,100km