


**LEGENDA MÍSTNOSTÍ:**

OZN.	DRUH MÍSTNOSTI	PLOCHA M2	PODLAHA	POVRCH.ÚPRAVA
301	POKOJ-LOŽNICE	10,90	LAMINOVANÉ DREVOTŘÍSKOVÉ LAMELE	DŘEVĚNÝ OBKLAD P/D
302	POKOJ-LOŽNICE	10,90	LAMINOVANÉ DREVOTŘÍSKOVÉ LAMELE	DŘEVĚNÝ OBKLAD P/D
303	POKOJ-LOŽNICE	10,90	LAMINOVANÉ DREVOTŘÍSKOVÉ LAMELE	DŘEVĚNÝ OBKLAD P/D
304	POKOJ-LOŽNICE	10,90	LAMINOVANÉ DREVOTŘÍSKOVÉ LAMELE	DŘEVĚNÝ OBKLAD P/D
305	POKOJ-LOŽNICE	10,90	LAMINOVANÉ DREVOTŘÍSKOVÉ LAMELE	DŘEVĚNÝ OBKLAD P/D
306	POKOJ-LOŽNICE	10,90	LAMINOVANÉ DREVOTŘÍSKOVÉ LAMELE	DŘEVĚNÝ OBKLAD P/D
307	POKOJ-LOŽNICE	10,90	LAMINOVANÉ DREVOTŘÍSKOVÉ LAMELE	DŘEVĚNÝ OBKLAD P/D
308	POKOJ-LOŽNICE	10,90	LAMINOVANÉ DREVOTŘÍSKOVÉ LAMELE	DŘEVĚNÝ OBKLAD P/D
309	POKOJ-LOŽNICE	10,90	LAMINOVANÉ DREVOTŘÍSKOVÉ LAMELE	DŘEVĚNÝ OBKLAD P/D
310	POKOJ-LOŽNICE	10,90	LAMINOVANÉ DREVOTŘÍSKOVÉ LAMELE	DŘEVĚNÝ OBKLAD P/D

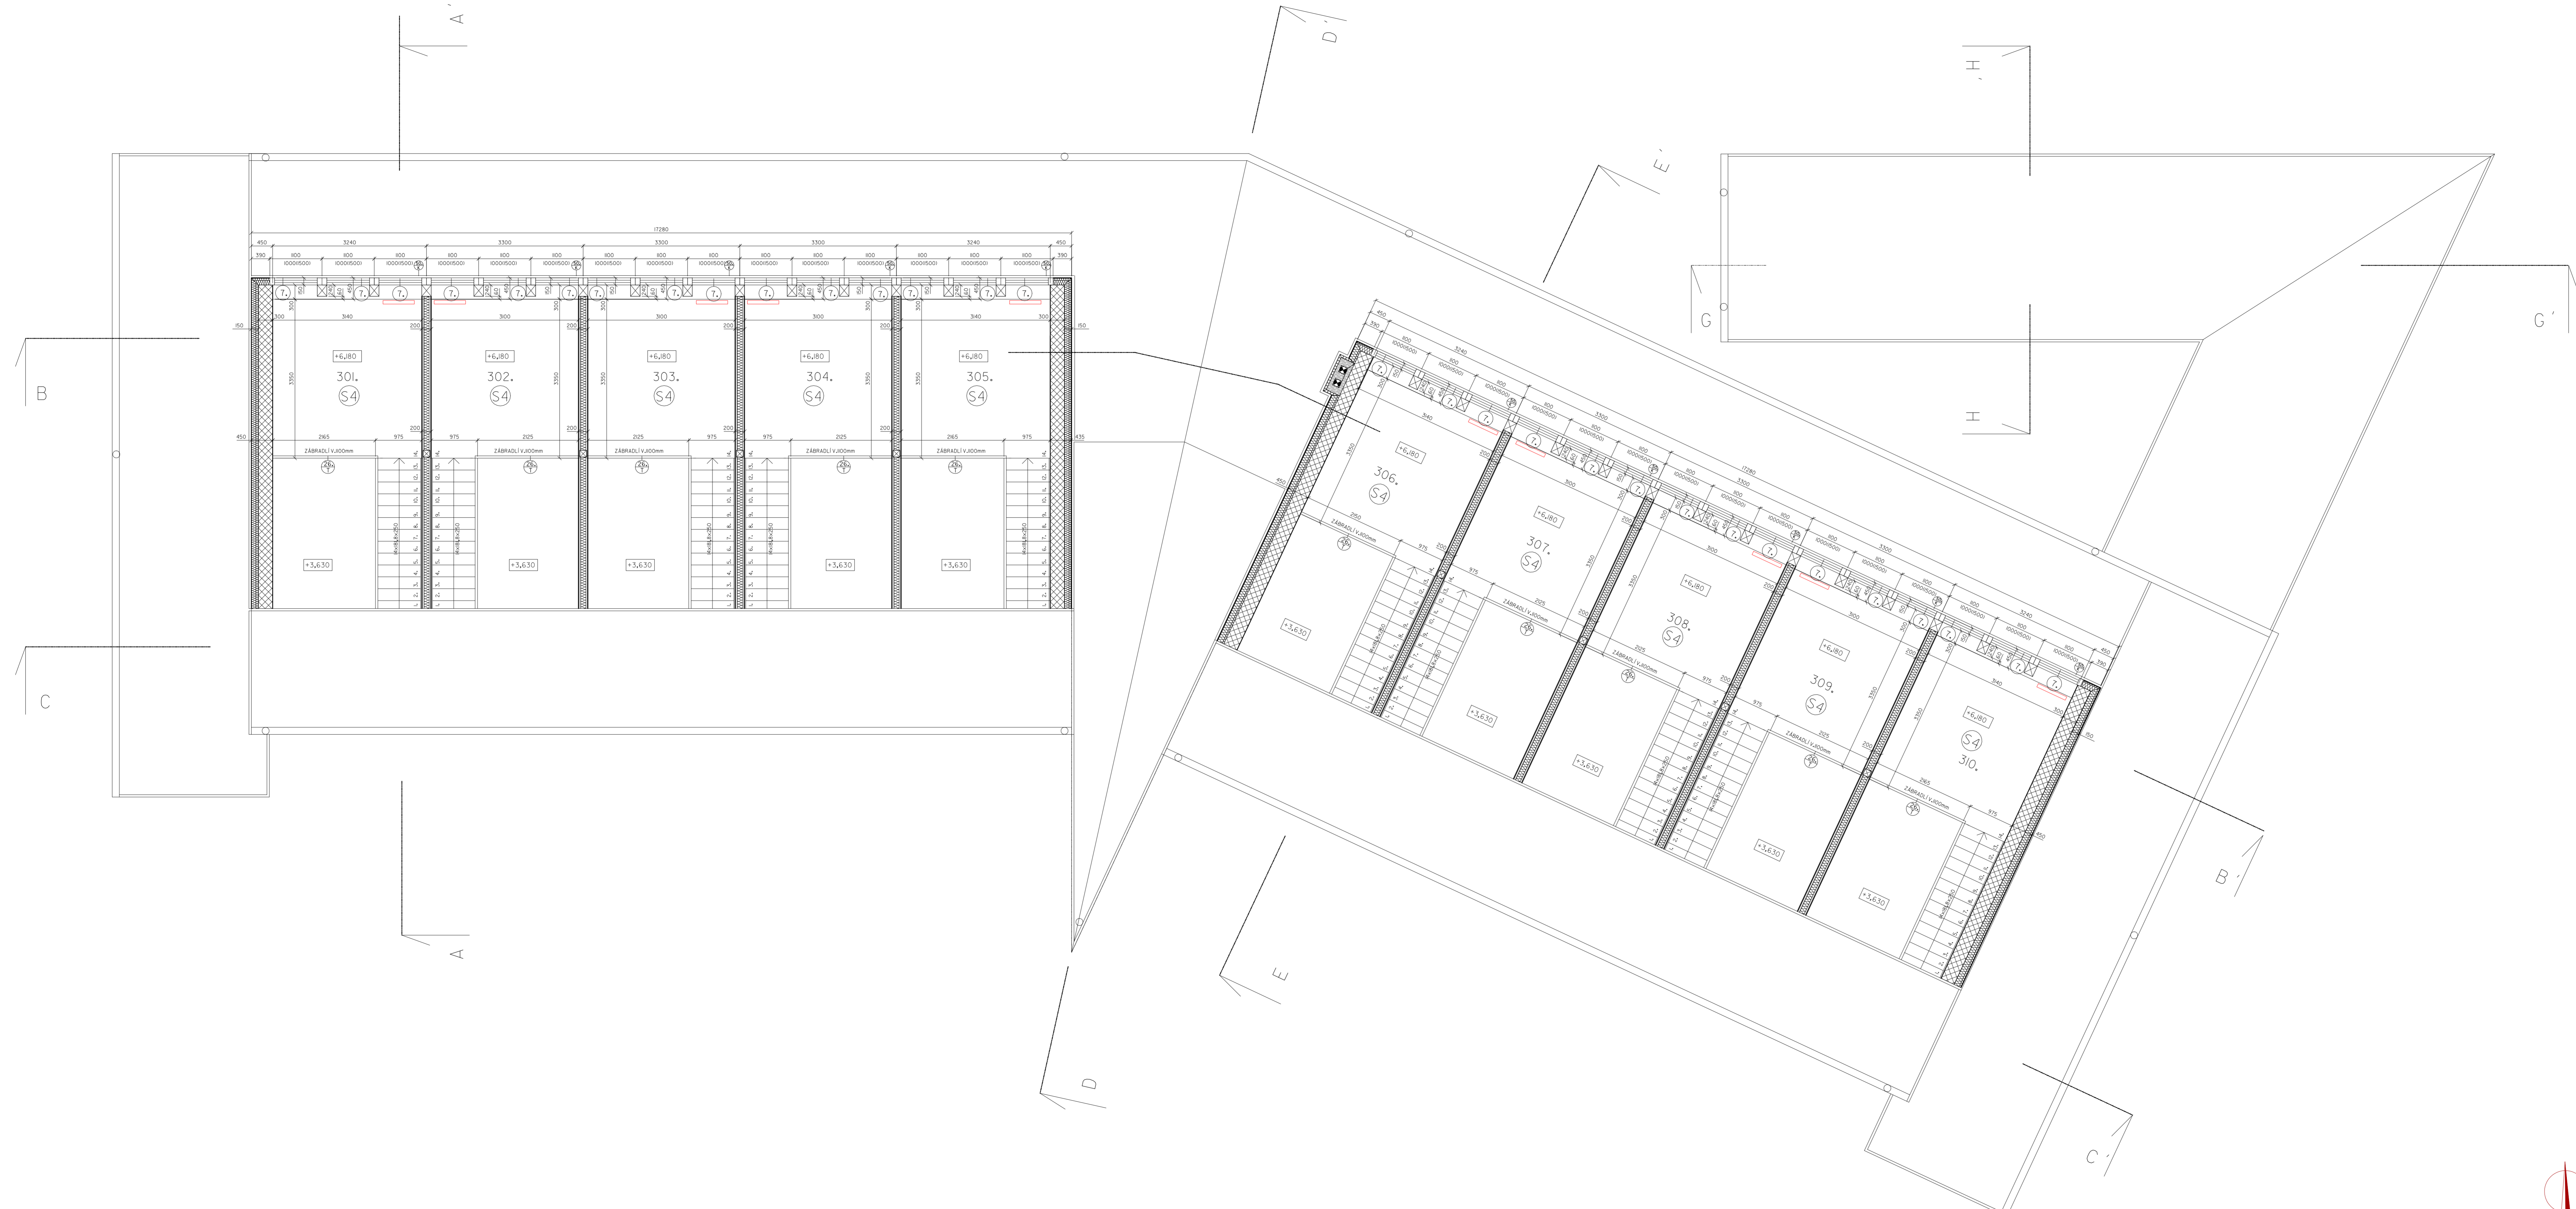

**LEGENDA :**

- [Symbol] ZDÍ Z PRÁKOVÉHO TVÁŘE, NOSNÁ LEPENÁ DRŽÁKOVÁ KONSTRUKCE
- [Symbol] ZDÍ Z PRÁKOVÉHO TVÁŘE, LEŽNÝ TĚLISKOVÝ PŘEVÝ
- [Symbol] VĚŠNÉ A TĚLISKOVÉ KONSTRUKCE
- [Symbol] SÁDKOVÉ KONSTRUKCE - AKAUSTIK
- [Symbol] ŽEBŘI Z NUTNĚNÉHO STĚNU Z PRÁKOVÉHO TVÁŘE
- [Symbol] ŽEBŘI Z NUTNĚNÉHO STĚNU Z PRÁKOVÉHO TVÁŘE
- [Symbol] TVRDIKOVÉ STĚNY
- [Symbol] DRŽÁKOVÉ KONSTRUKCE
- [Symbol] HŘEBENOVÉ
- [Symbol] SMĚRNÍKY
- [Symbol] PLOŠKY DRŽNÉ
- [Symbol] DRŽÁKOVÉ PŘEMĚTY - ŽI
- [Symbol] VĚŠNĚNÉ ZARÍZENÍ PRŮMĚTY - MOBILNÍ, VĚŠNÉ
- [Symbol] TYPNÁ TĚLESA A ŽEBŘI

KOORDINÁTOR PROJEKTU NĚ.M.A.Č.H. NĚ.M.A.Č.H. NĚ.M.A.Č.H. NĚ.M.A.Č.H.	NĚ.M.A.Č.H. NĚ.M.A.Č.H. NĚ.M.A.Č.H. NĚ.M.A.Č.H.	PROJEKTOVÝ KONTROLNÍK A FOTODOKUMENTÁTOR NĚ.M.A.Č.H. NĚ.M.A.Č.H.
NÁZEV STAVBY VEREJNÉ VIŠŤOVÉ HRÁSTĚ - MAREKOVKA LOUCKA OBEC RÍČANY U BRNA	STUPEŇ DĚL ČÍSLO ZAKÁZKY 17/03/15 DATUM 10.2.2015	HASKA, G.S. HASKA, G.S. HASKA, G.S. HASKA, G.S.
MÍSTO STAVBY RÍČANY U BRNA	MĚRITKO 1:50	ČÍSLO VÝKRESU F.02.04.

PŮDORYS 3.NP.