



SITUACE 1:500

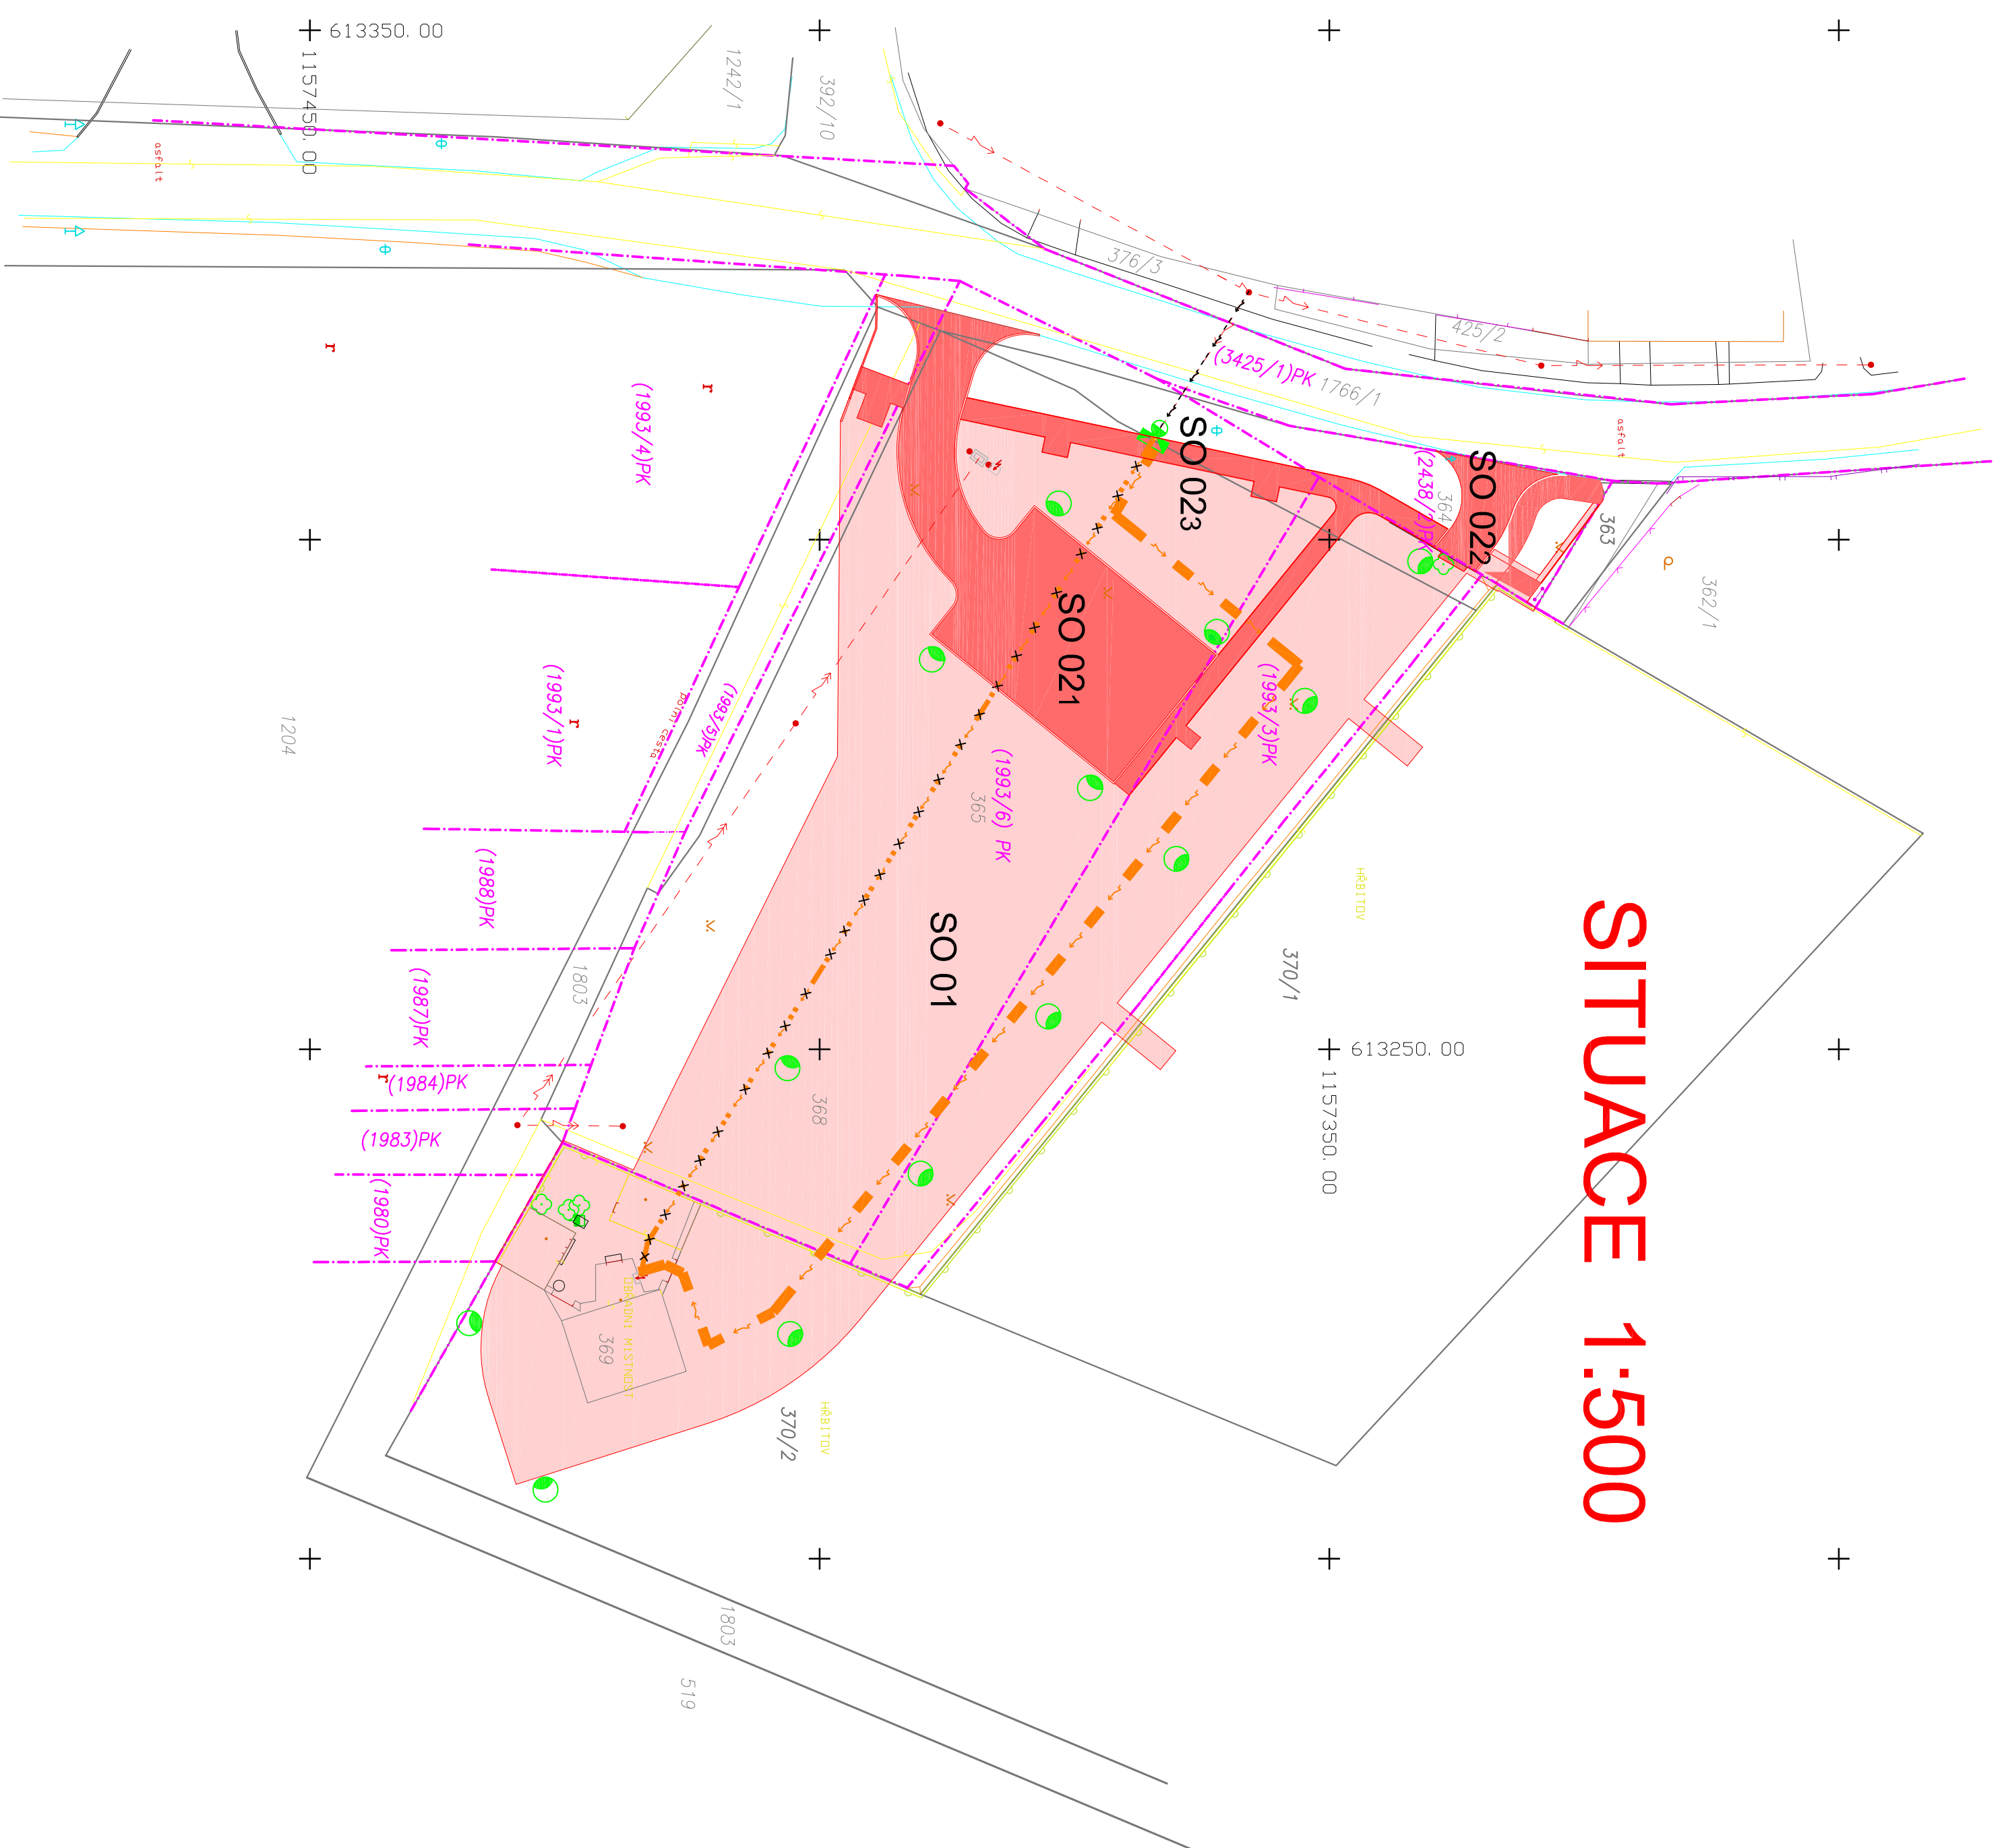

LEGENDA

- OBRYŠ STAVBY
- PARCELNÍ ČÍSLO
- HRANICE PARCEL
- SO 01 STAVBNÍ ÚPRAVY ÚZEMÍ HRBITOVA
- SO 02 KOMUNIKACE A ZPEVNĚNÉ PLOCHY
- SO 03 PŘELOŽKA NN
- SO 04 VO - OSVĚTLOVACÍ BOD

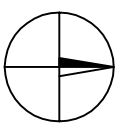

Číslo parcely	List	Plocha vstavební [m ²]	Majitel	Typ	Ochrana	Druh pozemku	Využití pozemku
---------------	------	------------------------------------	---------	-----	---------	--------------	-----------------

Pozemky komplexně dotčené stavbou

370/1	10001	3923	Obec Říčany, nám. Osvozcoven 340, Říčany	KN	-	ostatní plocha	hřbitov, umový h
370/2	10001	2266	Obec Říčany, nám. Osvozcoven 340, Říčany	KN	-	ostatní plocha	hřbitov, umový h
363	10001	60	Obec Říčany, nám. Osvozcoven 340, Říčany	KN	-	ostatní plocha	ostatní komunikac
2438/2	717	230	Lubánek Václavův/Děblava 164/22, Brno 613 00	PK	ZPF	travní travní porost	
1993/3	10001	1248	Obec Říčany, nám. Osvozcoven 340, Říčany	PK	ZPF	orna půda	
1993/5	10001	240	Obec Říčany, nám. Osvozcoven 340, Říčany	PK	ZPF	ostatní plocha	ostatní komunikac
1993/6	10001	3339	Obec Říčany, nám. Osvozcoven 340, Říčany	PK	ZPF	orna půda	

Pozemky sousedící se stavbou

3425/1	60000	17685	Česká republika, Úřad pro zastupování státu ve věcech majetkových, Rašínovo nábřeží 390/42, Praha, Nové Město, 128 00	PK			
1993/4	385	11385	Svobodová Renata Rakovecká 1067/75, Brno, Bystrc 635 00, Šustálova Leona Házdova 314/22, Brno, Zábřehové 602 00	PK			
1993/1	7	9520	Chrástek Leopold Mysliveckona 461/1, Třebíč, Nové Dvory 674 01, Chrástková Jolana Mysliveckona 461/1, Třebíč, Nové Dvory 674 01	PK			
1988	1127	4931	Cervenka Jiří Havříská 274, Rosice 665 01	PK			
1987	548	4003	GenAgro Říčany, a.s. Zemědělská 466, Říčany, 664 82 1/3	PK			
1984	737	1906	Papoušková Marie Školní 308, Zálesice 664 43	PK			
1983	229	2205	Savčík Miroslav Ing. V Koutě 22, Říčany, 664 82 1/2	PK			
1980	279	3518	Černá Věra Ing. Urbánková 3352/12, Praha, Modřany 143 00	PK			
1803	není	1390	není zapsáno na LV	KN	-	ostatní plocha	ostatní komunikac
362/1	717	2374	Lubánek Václavův/Děblava 164/22, Brno 613 00	KN	ZPF	zahradá	

ZAKRESLENÍ STAVAJÍCÍCH INŽENÝRSKÝCH SÍTÍ JE POUZE ORIENTAČNÍ. PŘED ZAPOČÍTÁNÍM STAVEBNÍCH PRACÍ JE TŘEBA VEŠKERÉ STAVAJÍCÍ SÍTĚ VYTÝČIT V TERÉNU SPRÁVCI JEDNOTLIVÝCH SÍTÍ A Ověřit KOPANÝMI SONDAMI.

INVESTOR: Obec Říčany, nám. Osvozcoven 340, 664 82 Říčany u Brna	Haška a.s. Jungmannova 74 666 01 Těšnov
NÁZEV AKCE: ÚPRAVA ÚZEMÍ HRBITOVA, OBCE ŘÍČANY U BRNA	ZODP. PROJ.: Ing. Haška
NÁZEV VÝKRESU: KATASTRÁLNÍ SITUACE	VYPRACOVAL: Ing.arch. Kateřina Hašková
	DATUM: Zář 2011
	STUPEŇ: 11-005
	DSP
	ČÍSLO SOUPRAVY: ČÍSLO VÝKRESU: C.3