










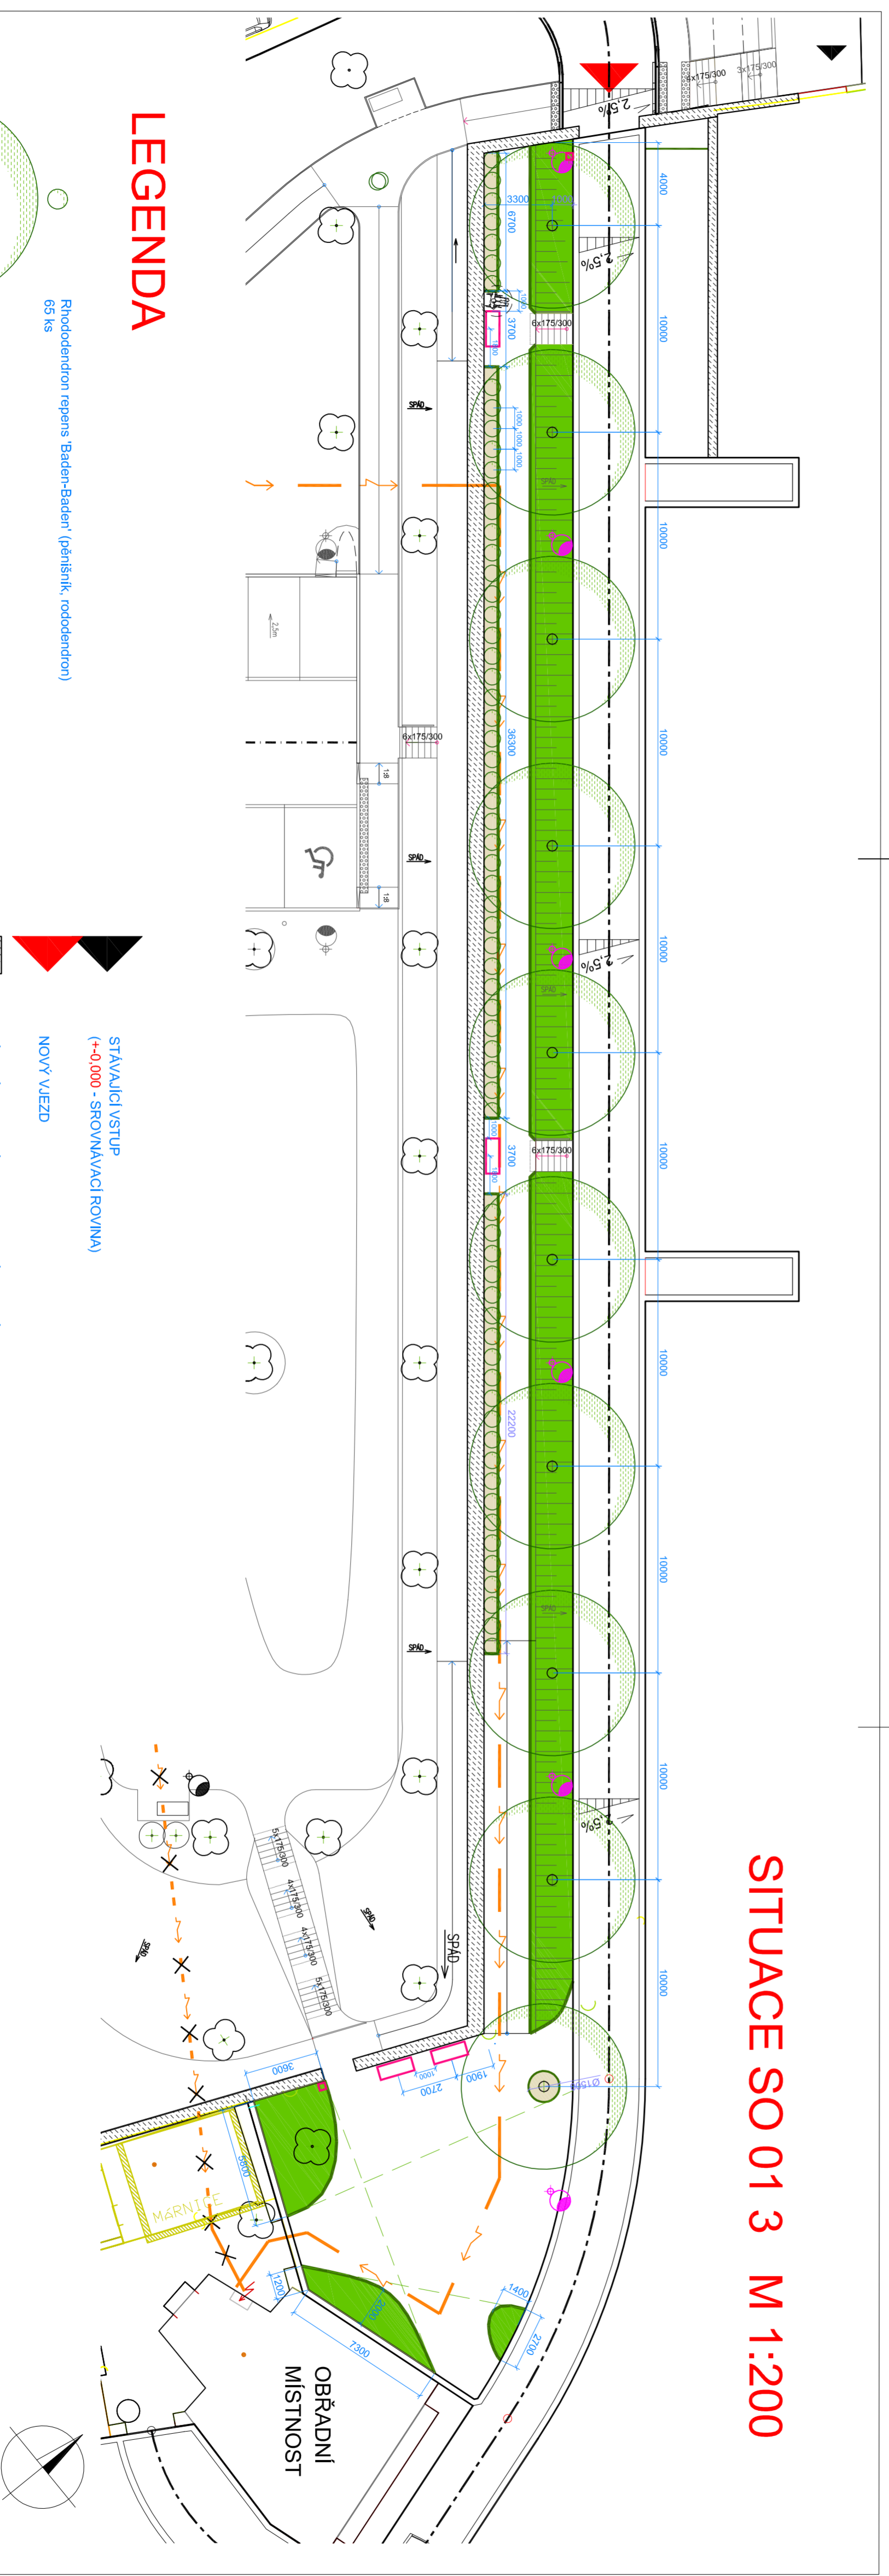



# SITUACE SO 01 3 M 1:200



## LEGENDA

-  Rhododendron repens "Baden-Baden" (rašňovník, rododendron)  
65 ks
-  Tilia cordata MILL. (lipa malolistá)  
10 ks
-  STAVAJÚCI VSTUP  
(+0,000 - SROVNÁVACÍ ROVNIŤA)
-  NOVÝ VIEZD
-  LIČOVÉ KAMENNÉ ZDŮVO P15, SPAROVANÉ CEM. MALTOU
-  OHLUMUSOVÁNÍ A OSETI TRAVOU 220m<sup>2</sup>
-  OMŮNUSOVÁNÍ - ZÁHON 45,5m<sup>2</sup>
-  VNITROAREÁLOVÁ KOMUNIKACE - OBRYS
-  OSA KOMUNIKACE
-  LEMOVÁ OBRUBA - PP XAVAN UV ODOLNÝ, min. v.130mm, MECHANICKÝ KOTVENO
-  Lavička FOCA s opěradlem 1700x650mm - Jasan 4ks, BETONOVÉ PATKY / URBANIA
-  Koš FOCA - Jabloň 2ks, BETONOVÉ PATKY / URBANIA

INVESTOR: Obec Říčany, nám. Osvozcovců 340, 664 82 Říčany u Brna	Háškva a s. Jungmannova 74 666 01 Třebíč
NÁZEV AKCE: ÚPRAVA ÚZEMÍ HRBITOVA, OBCE ŘÍČANY U BRNA	ZODP. PROJ.: Ing. Háškva
NÁZEV ČÁSTI: SO 01 3 - VNITROAREÁL, KOMUNIKACE A ZPEVNĚNÉ PLOCHY	VYPRACOVÁVÁ: Ing. arch. Kateřina Hášková
NÁZEV VKŘESNÍ: SADOVÉ ÚPRAVY - SITUACE	DATA: 28.11.2011 STUPEŇ: 1:4005 MĚŘITKO: 1:200
	ČÍSLO VKŘESNÍ: F.1.1.-SO 01 3 - 06