


SITUACE M 1:500

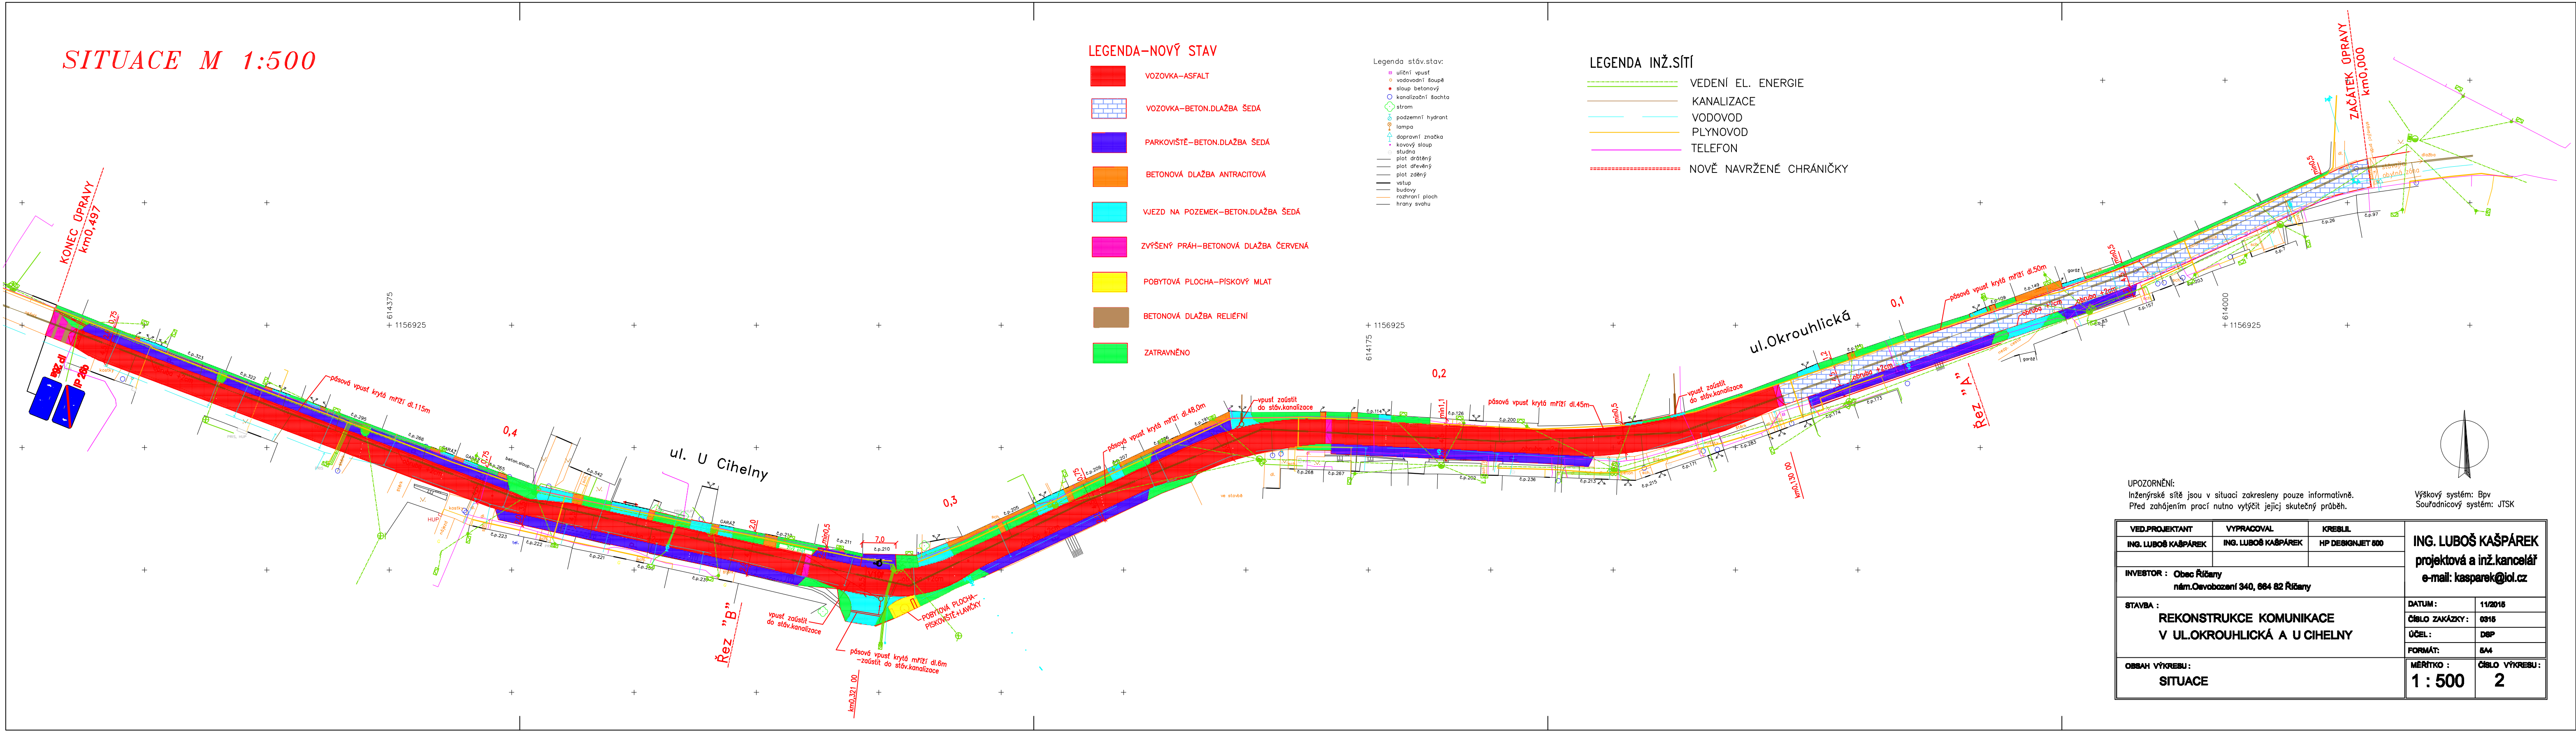

UPOZORNĚNÍ:  
Inženýrské síťe jsou v situaci zakresleny pouze informativně.  
Před zahájením prací nutno vytyčit jejich skutečný průběh.

Výškový systém: Bp  
Souřadnicový systém: JTSK

|                                                                    |                     |                         |
|--------------------------------------------------------------------|---------------------|-------------------------|
| VED.PROJEKTANT                                                     | VYPRACOVAL          | KREBUL                  |
| ING. LUBOŠ KAŠPÁREK                                                | ING. LUBOŠ KAŠPÁREK | HP DESIGNJET 800        |
| INVESTOR : Obec Říčany<br>nám.Osvobození 340, 684 82 Říčany        |                     |                         |
| STAVBA :<br>REKONSTRUKCE KOMUNIKACE<br>V ULOKROUHLICKÉ A U CIHELNY |                     |                         |
| OBSAH VÝKRESU :<br>SITUACE                                         |                     |                         |
| DATUM :<br>11/2016                                                 |                     | ČÍSLO ZAKÁZKY :<br>0916 |
| ÚČEL :<br>DPP                                                      |                     | FORMÁT :<br>A4          |
| MĚŘITKO :<br>1 : 500                                               |                     | ČÍSLO VÝKRESU :<br>2    |

ING. LUBOŠ KAŠPÁREK  
projektová a inž.kancelář  
e-mail: kasperek@iol.cz