


POHLED ZÁPADNÍ

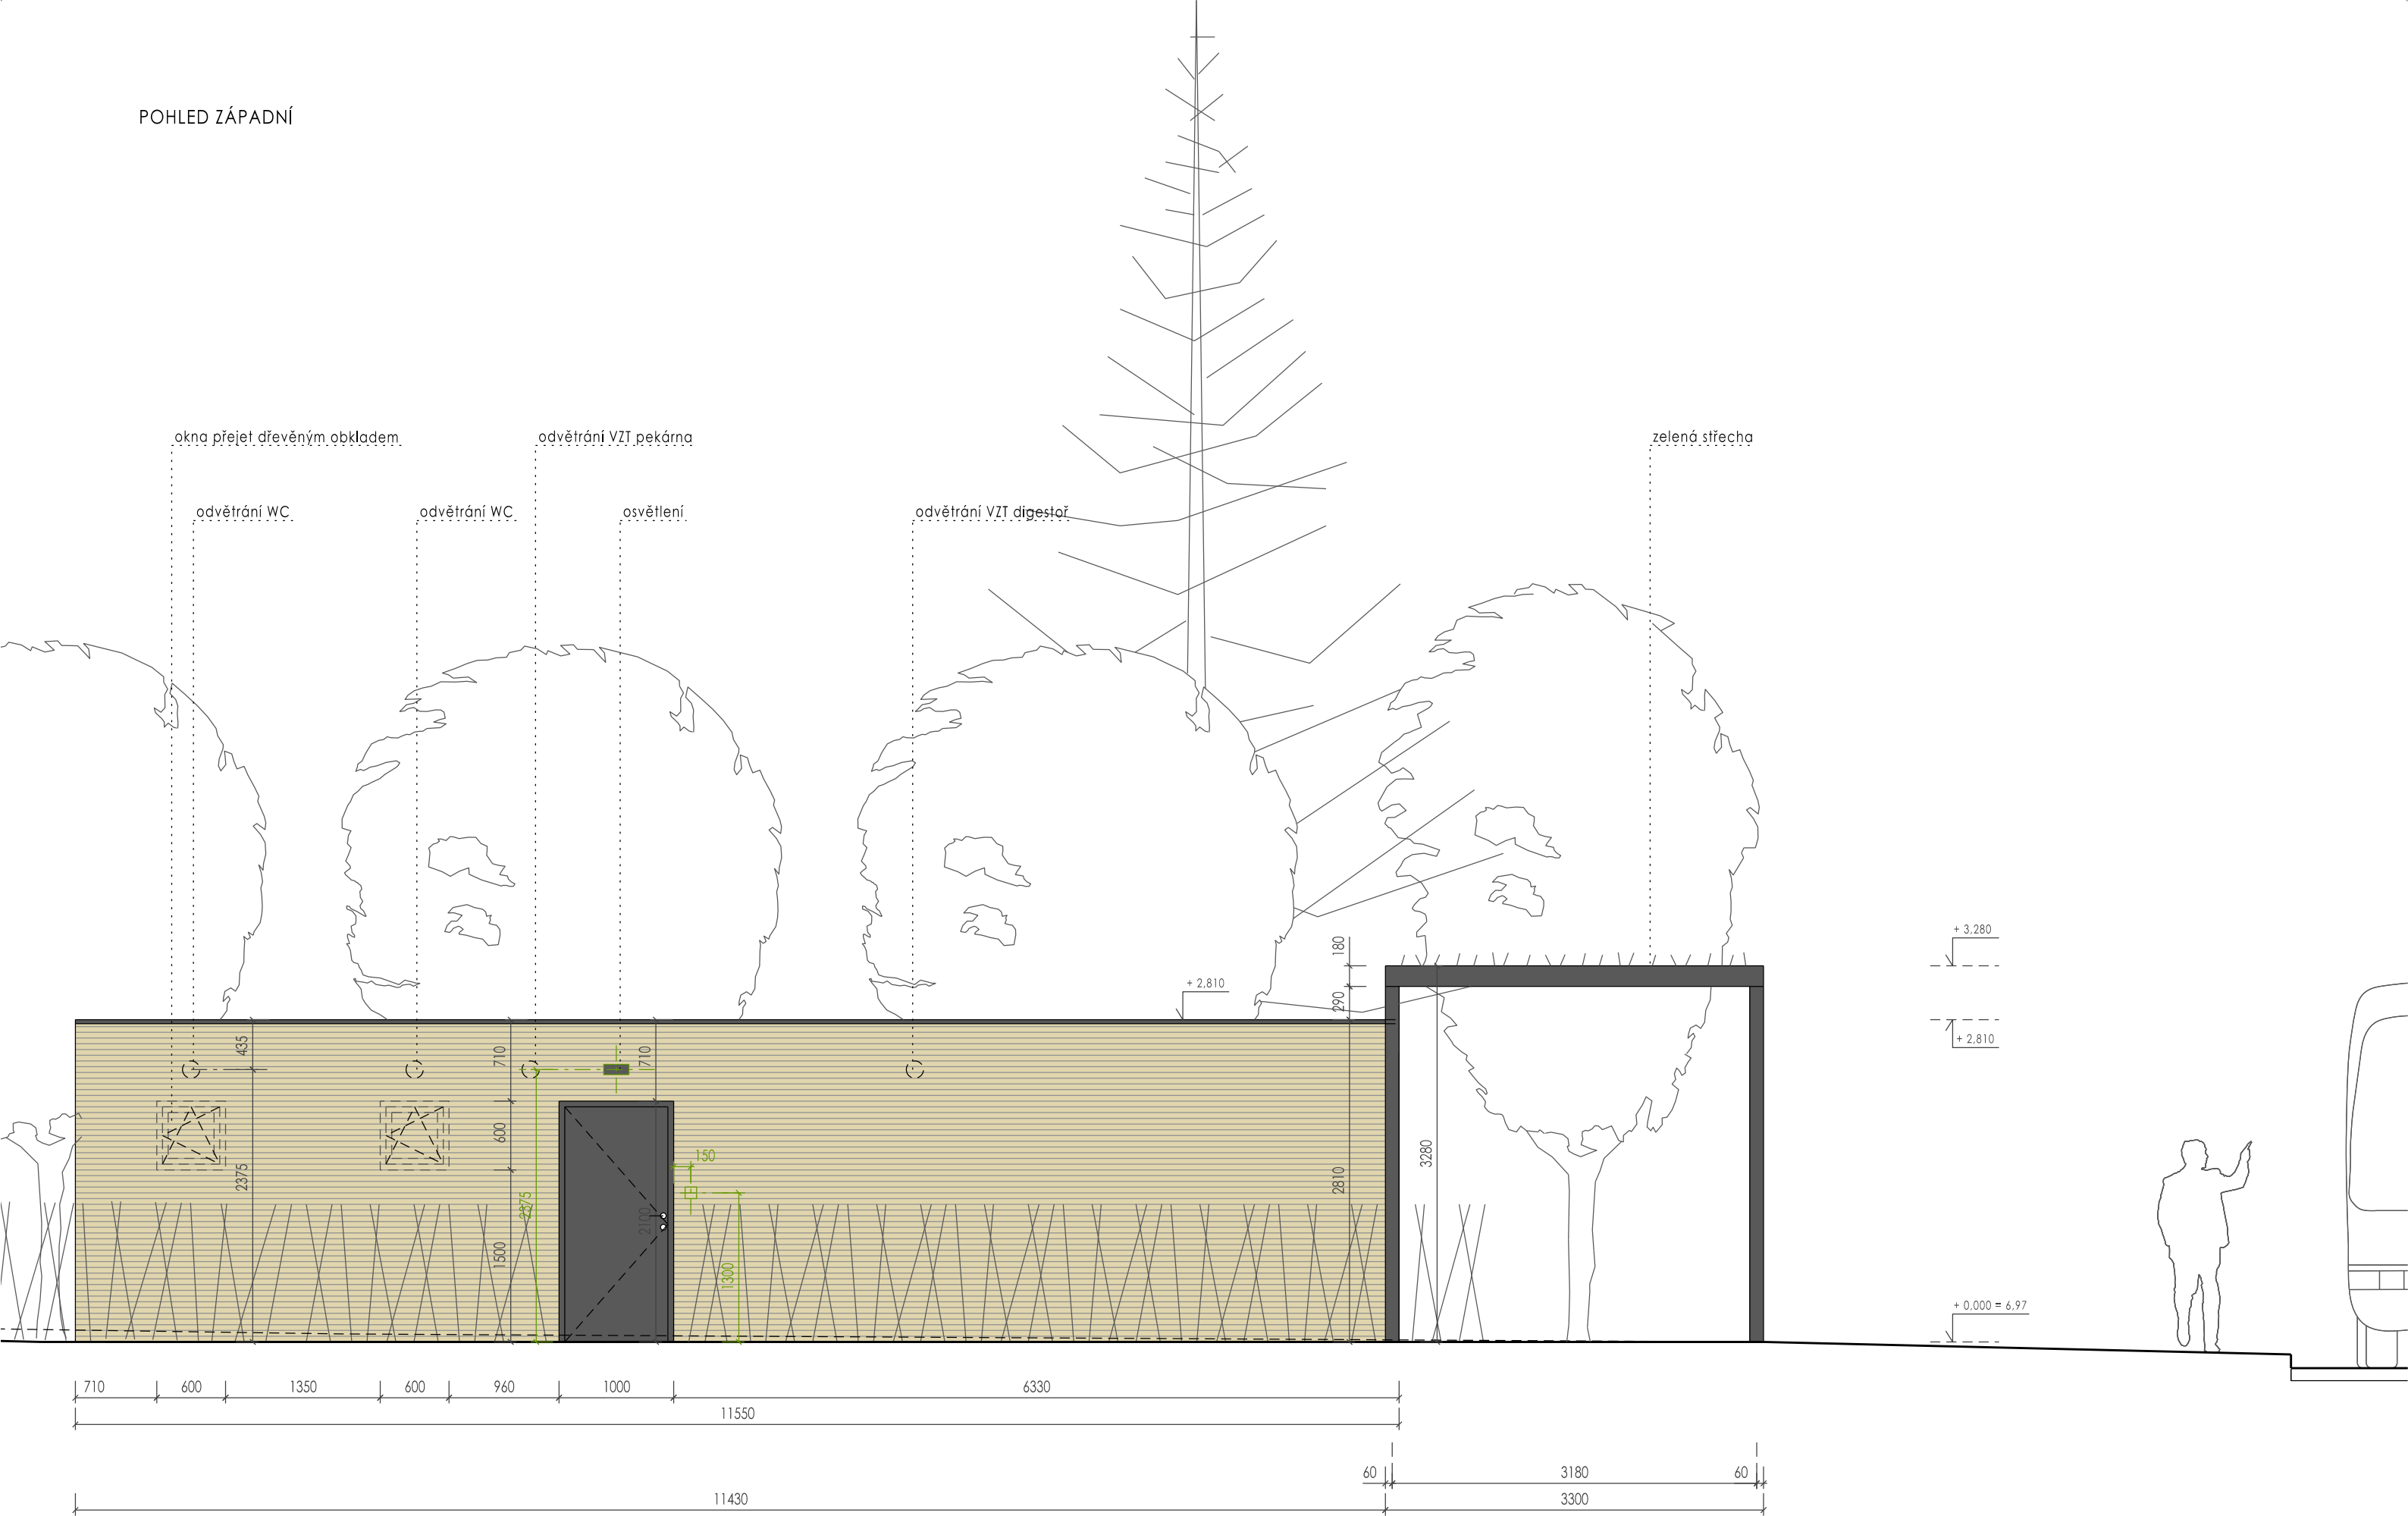

STÁNEK PRO PRODEJ PEČIVA - ŘÍČANY U BRNA / PRO REALIZACI

VYPRACOVALA: ING. ARCH. JANA ŠTĚRBÁKOVÁ, MOBIL: 732 201 245, SPOLUPRÁCE: ING. ARCH. DANIELA HANOUSKOVÁ BOUČKOVÁ

28.ÚNORA 2023

ZADAVATEL: OBECNÍ ÚŘAD ŘÍČANY, STAROSTA ING. JAN STUDENÝ

05 / POHLED ZÁPADNÍ - BUDOUCÍ STAV / M 1:50